

**ZIE BIJZONDERE  
VOORWAARDE(N)**




**PEKELHARING 54**

BOUWAANVRAAG  
renovatie eengezinswoning

BOUWPLAATS:  
Pekelharing 54  
9000 Gent  
Gent, afd. 1, sectie F lotnr. 949b

BOUWHEER:  
Dhr. Iwein Roelens & mvr. Lieve  
Eeckman  
Pekelharing 54  
9000 Gent

P11-006

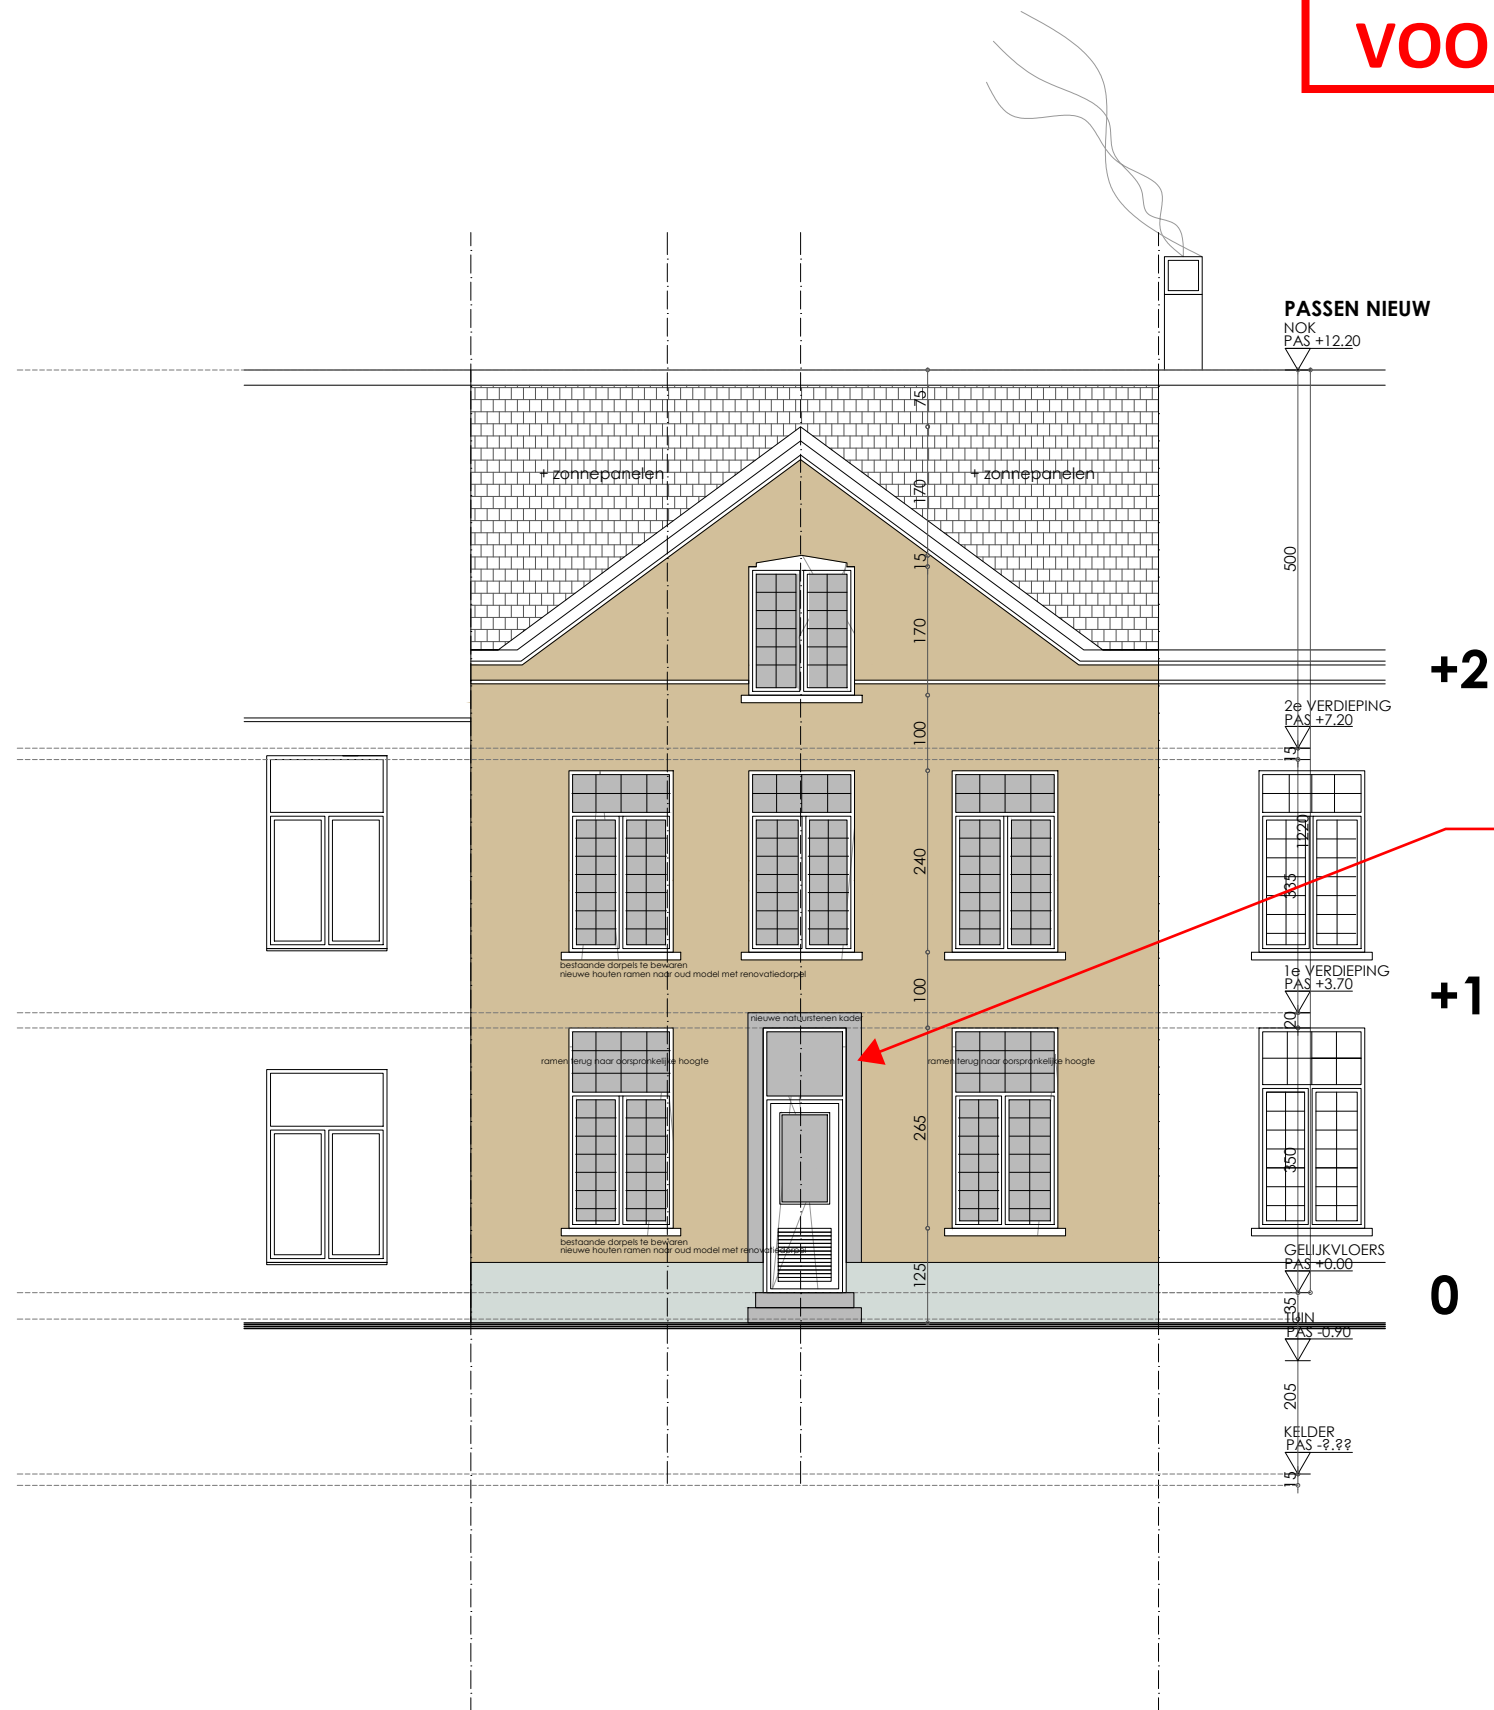

De natuurstenen kader  
wordt uit de vergunning  
uitgesloten



**BA\_G\_V\_Z**

1/100

10/01/2021

**ZUIDGEVEL**