




PEKELHARING 54

BOUWAANVRAAG
renovatie eengezinswoning

BOUWPLAATS:
Pekelharing 54
9000 Gent
Gent, afd. 1, sectie F lotnr. 949b

BOUWHEER:
Dhr. Iwein Roelens & mvr. Lieve
Eeckman
Pekelharing 54
9000 Gent

P11-006

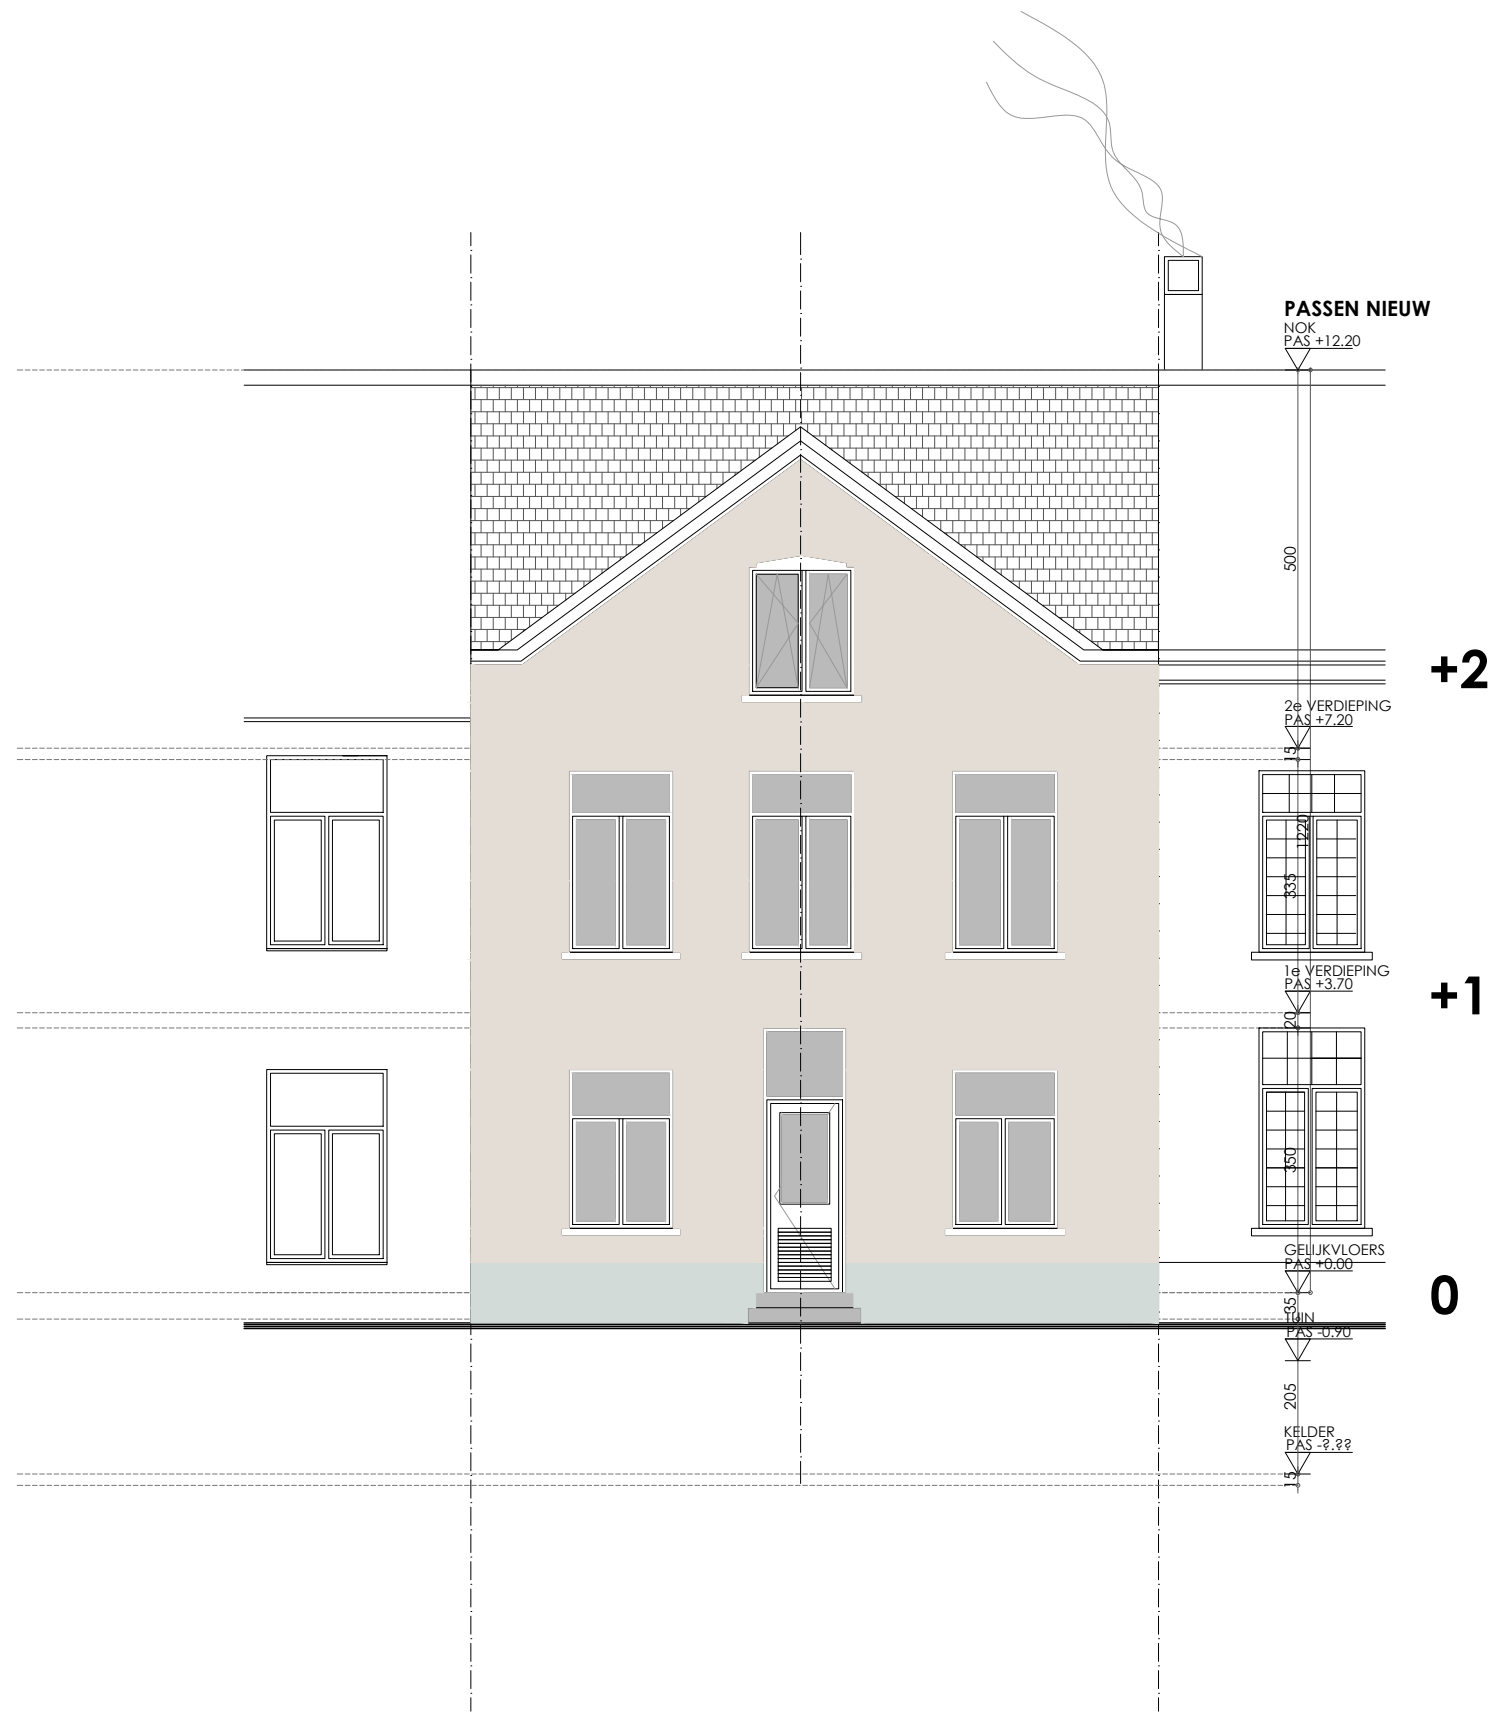

+2

+1

0



BA_G_V_Z

1/100

10/01/2021

ZUIDGEVEL