INPLANTINGSPLAN

NIEUW

ZIE BIJZONDERE VOORWAARDE(N)

PEKELHARING 54

BOUWAANVRAAG

renovatie eengezinswoning

BOUWPLAATS:

Pekelharing 54
9000 Gent
Gent, afd. 1, sectie F lotnr. 949b

P11-006

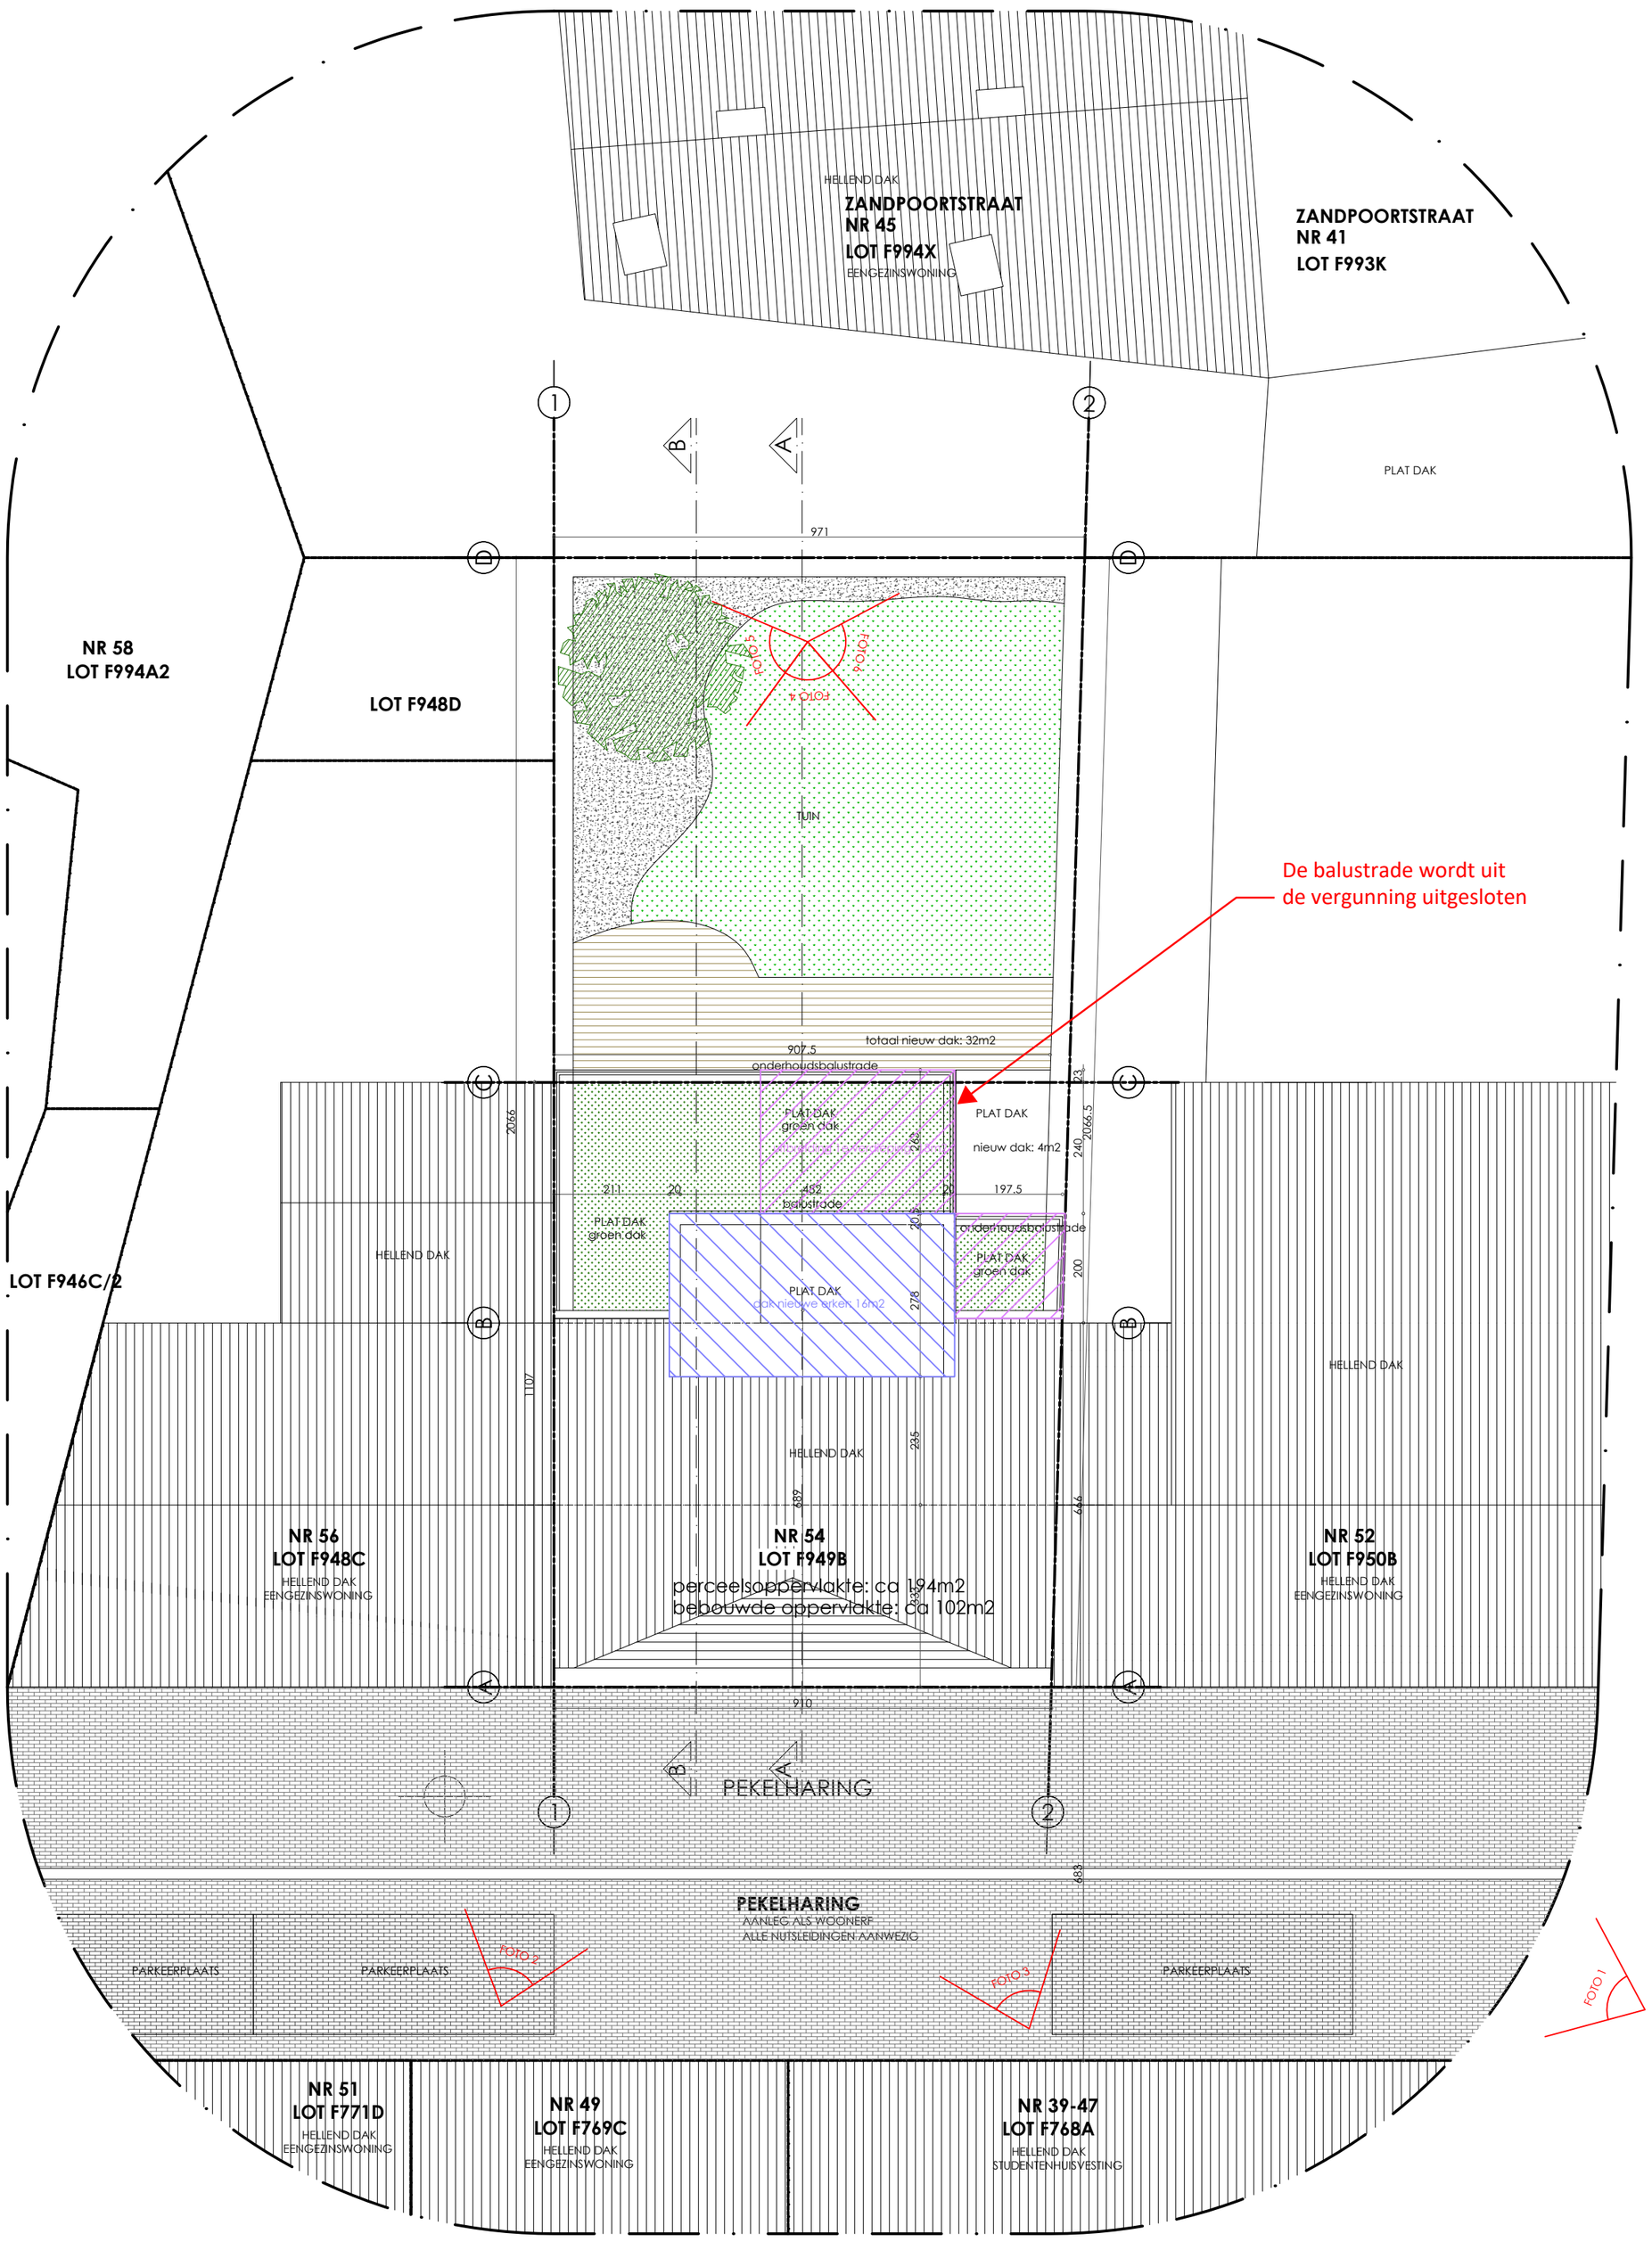

BA_I_N_1

1/100

28/7/2023

INPLANTINGSPLAN

A-PLAN ARCHITECTEN BVBA | ir. arch. Peter Van Hoof | peter@a-plan.be | 0486/11.26.39 | Jan Blockxstraat 19, 2018 Antwerpen | **WWW.A-PLAN.BE**