KELDERVERDIEPING/FUNDERING

NIEUW

ZIE BIJZONDERE VOORWAARDE(N)

KELDER

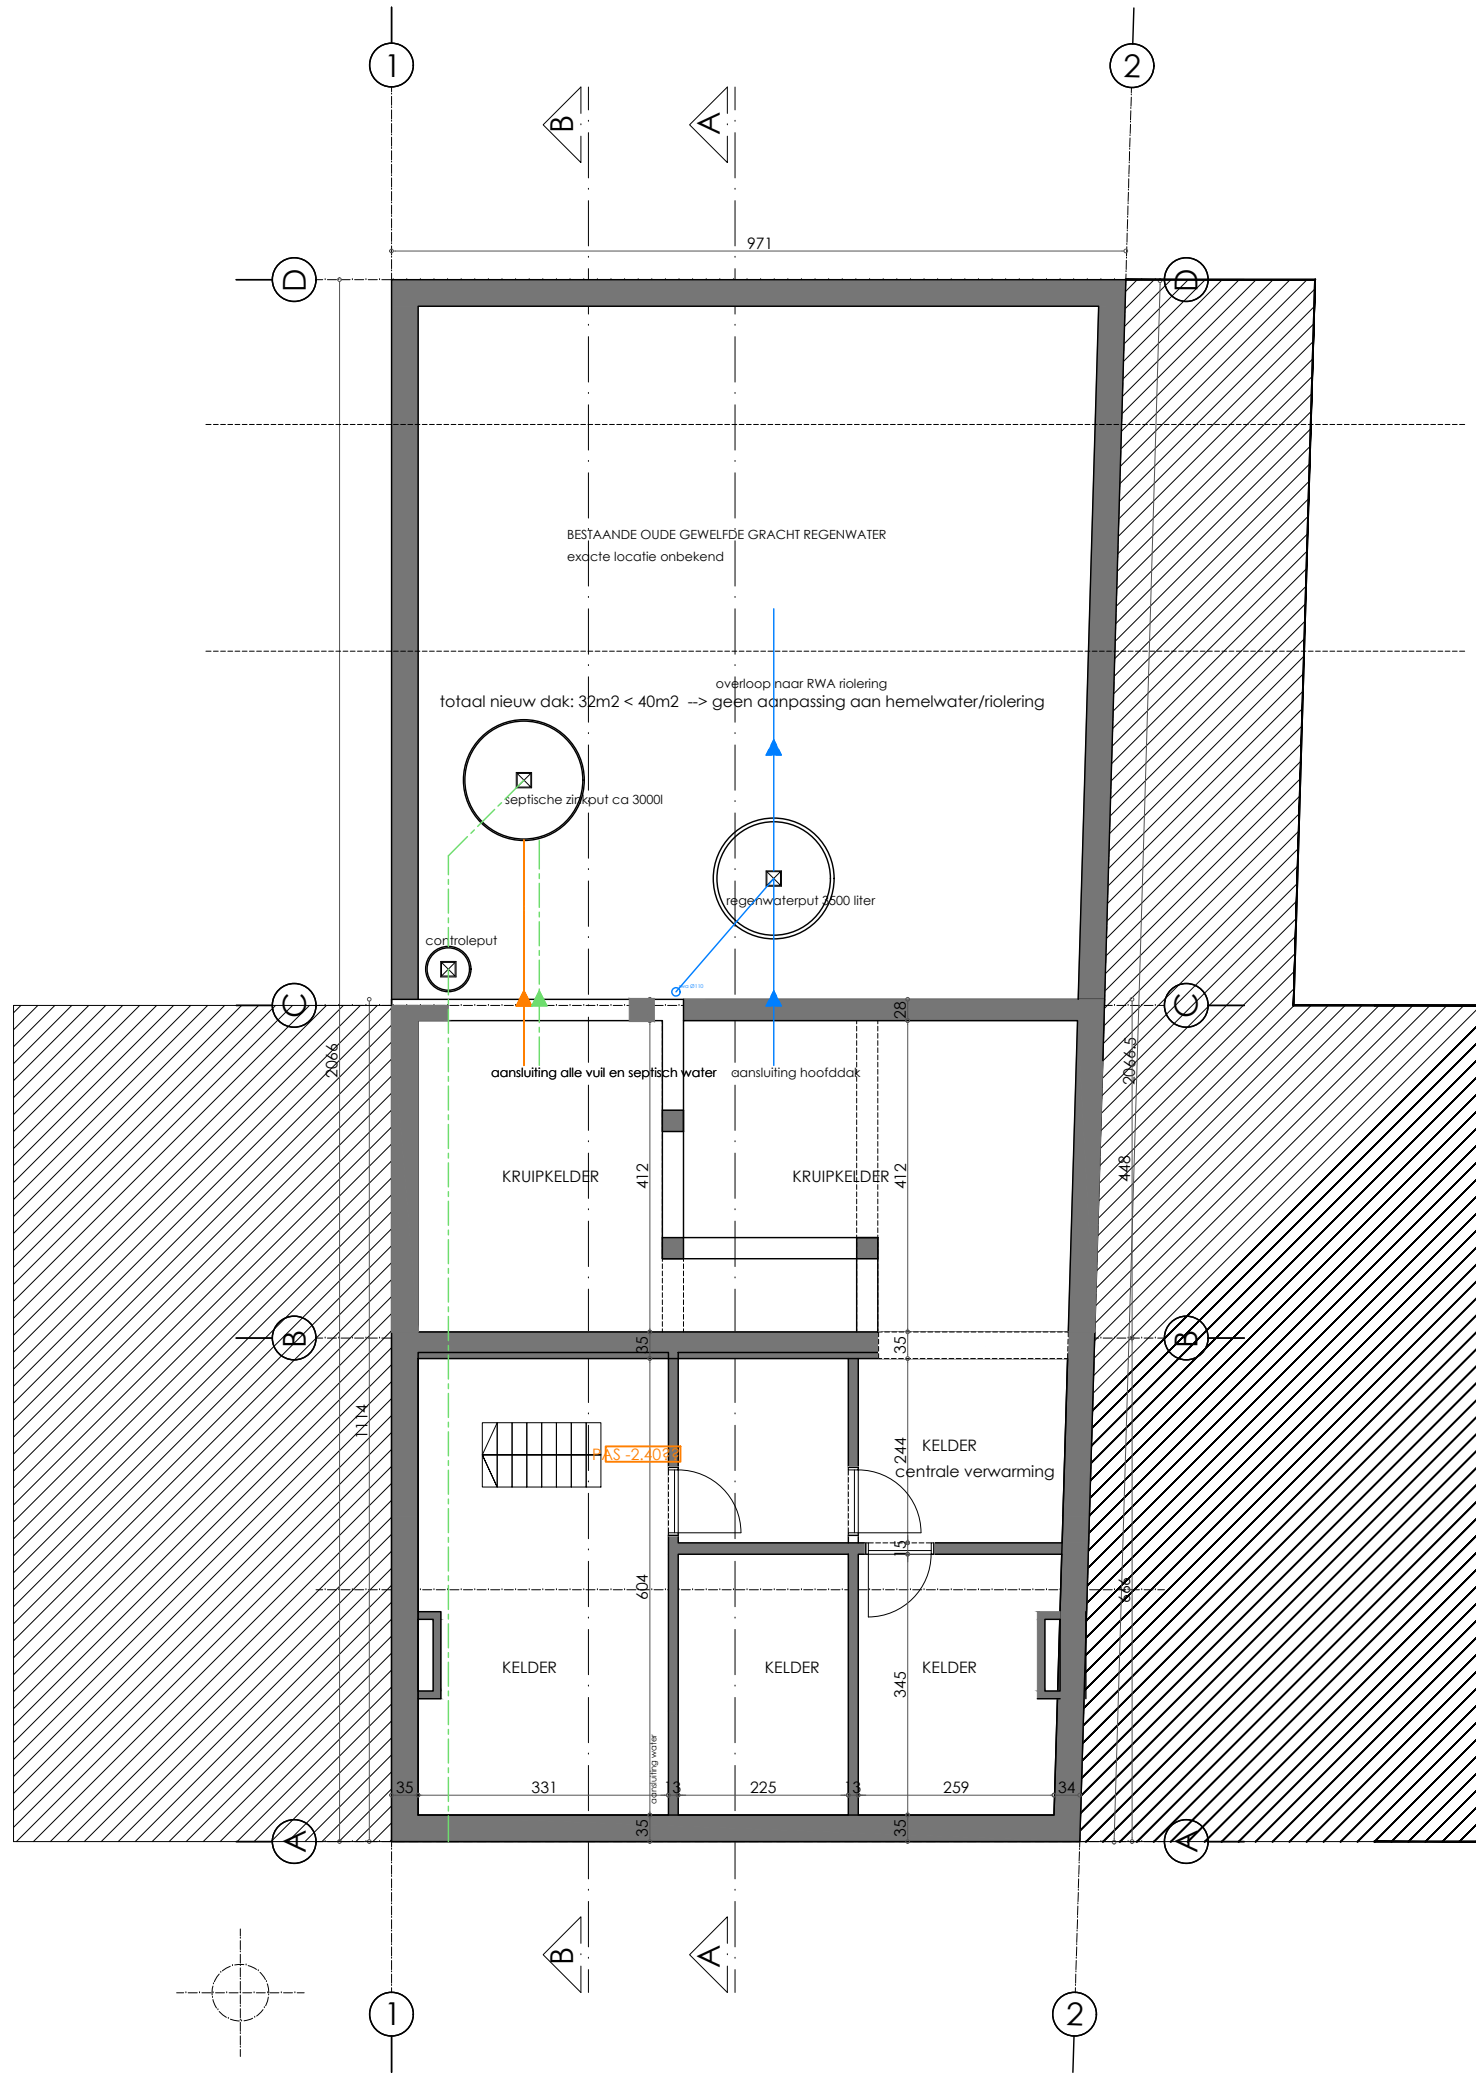

PEKELHARING 54

BOUWAANVRAAG

renovatie eengezinswoning

BOUWPLAATS:

Pekelharing 54
9000 Gent
Gent, afd. 1, sectie F lotnr. 949b

BOUWHEER:

Dhr. Iwein Roelens & mvr. Lieve Eeckman
Pekelharing 54
9000 Gent

P11-006

BA_P_N_-1

1/100

10/01/2021

KELDER

0 1 2 3 4 5m

A-PLAN ARCHITECTEN BVBA | ir. arch. Peter Van Hoof | peter@a-plan.be | 0486/11.26.39 | Jan Blockxstraa