


**ZIE BIJZONDERE  
VOORWAARDE(N)**

<b>PEKELHARING 54</b>
BOUWAANVRAAG renovatie eengezinswoning
BOUWPLAATS: Pekelharing 54 9000 Gent Gent, ofd. 1, sectie F lotnr. 949b
BOUWHEER: Dhr. Iwein Roelens & mvr. Lieve Eeckman Pekelharing 54 9000 Gent
<b>P11-006</b>

1e VERDIEPING

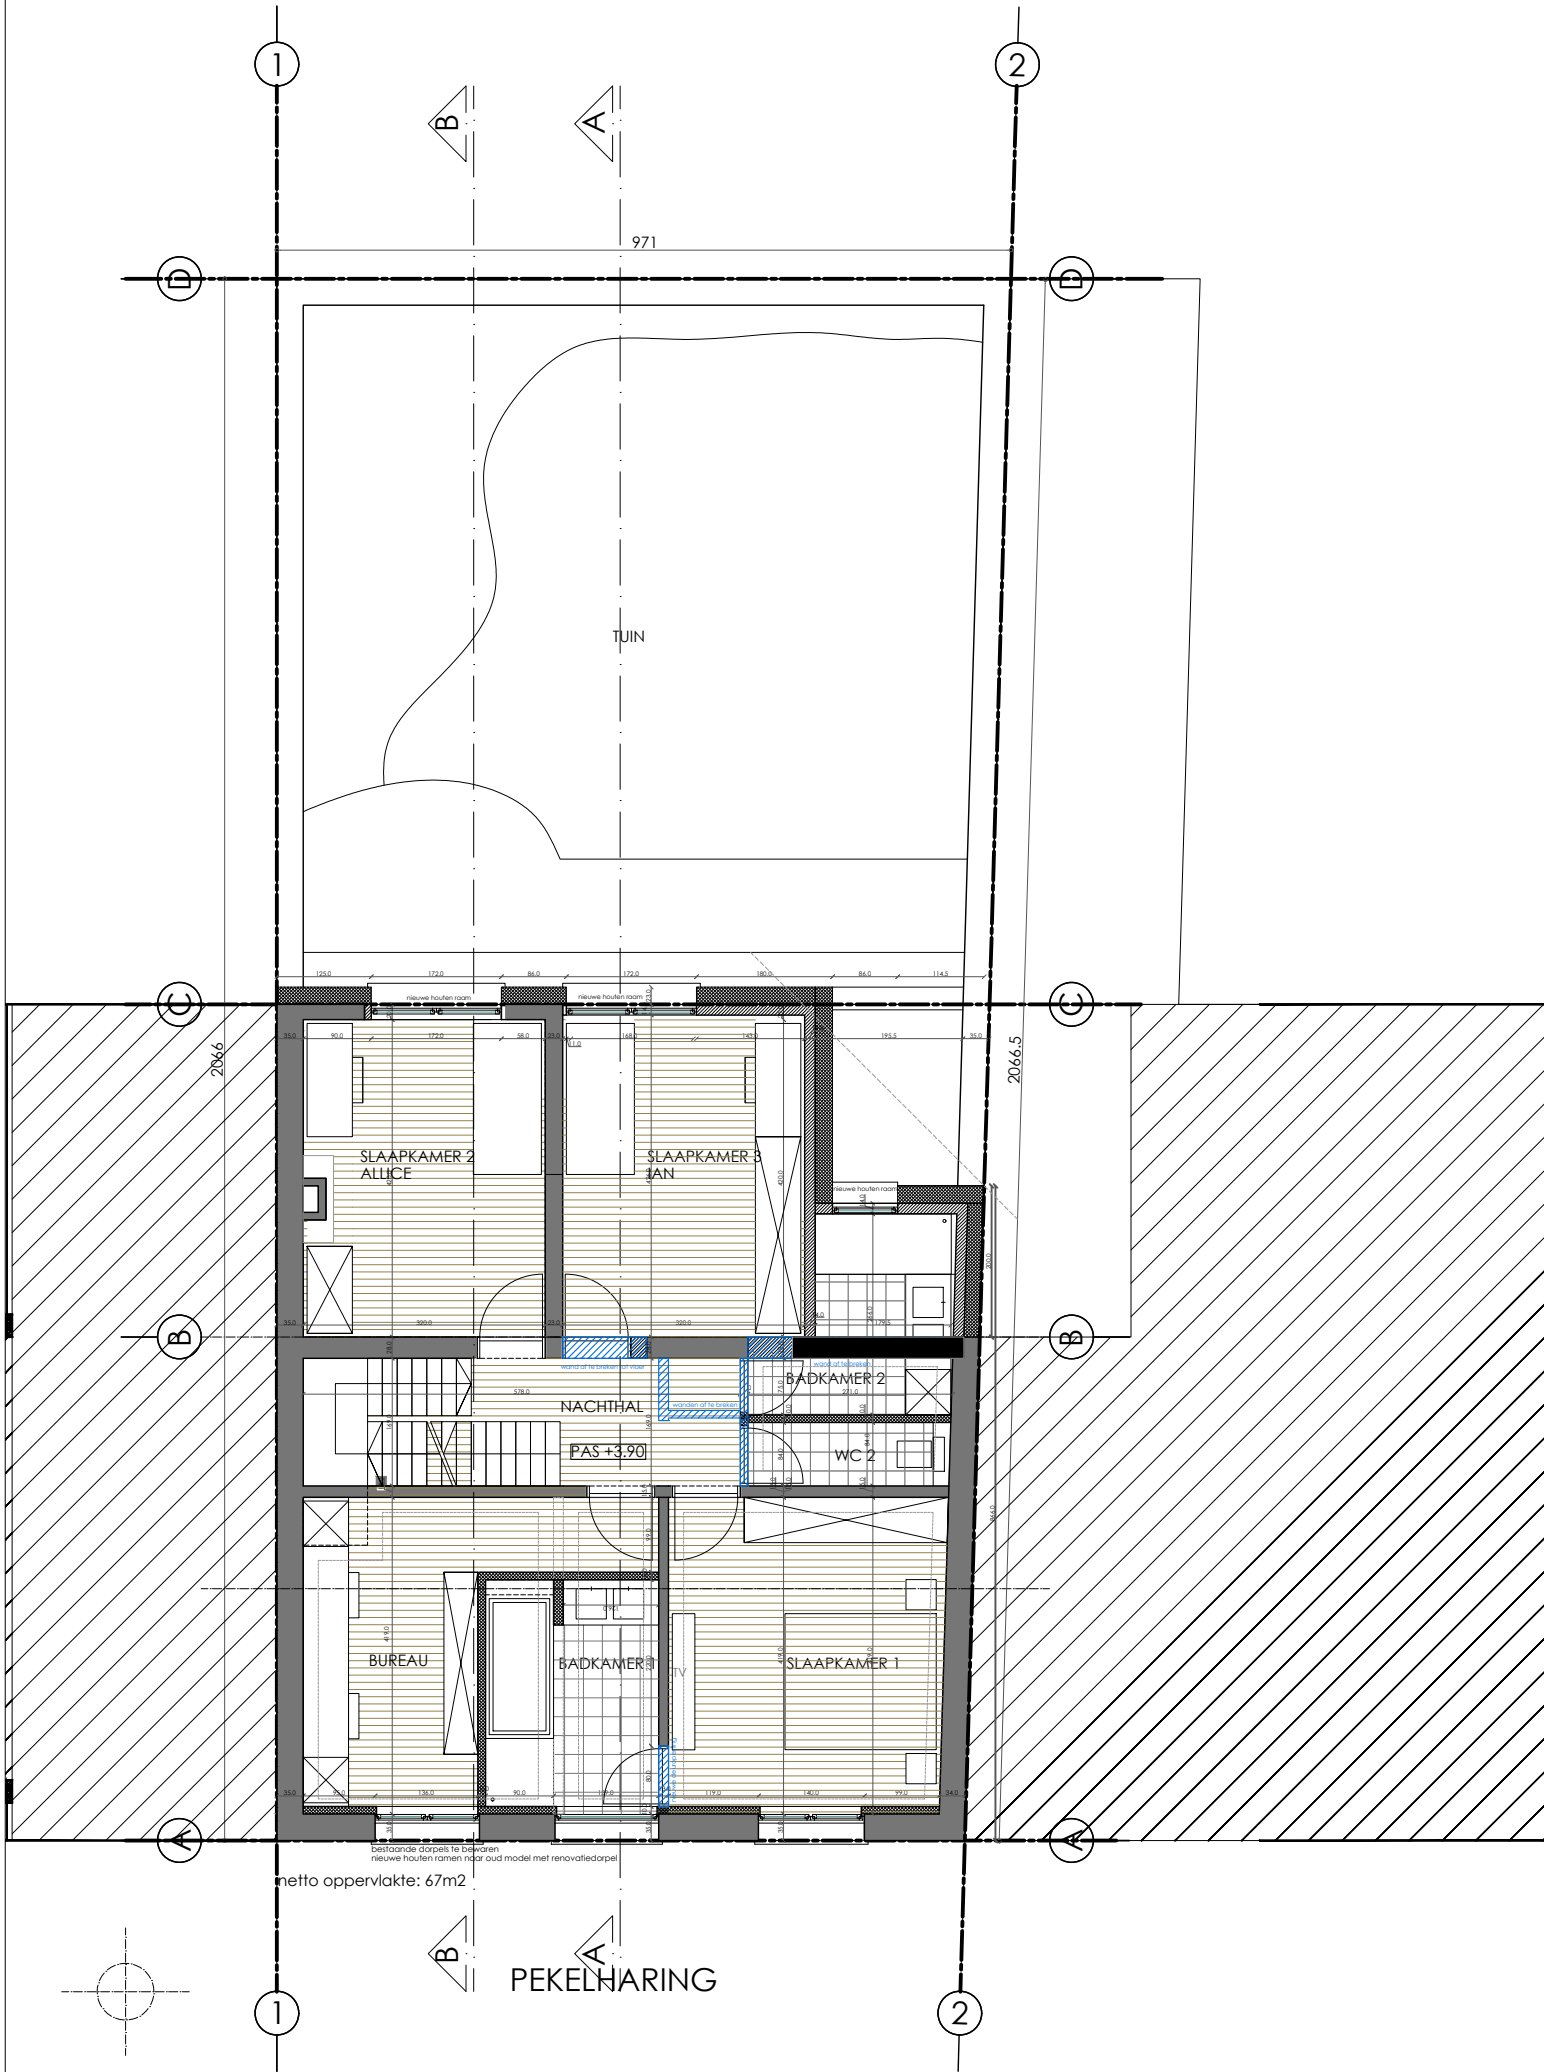

<b>BA_P_N_1</b>	
	1/100
	04/10/2023
<b>1e VERDIEPING</b>	

