

**ZIE BIJZONDERE  
VOORWAARDE(N)**



**PEKELHARING 54**


BOUWAANVRAAG  
renovatie eengezinswoning

BOUWPLAATS:  
Pekelharing 54  
9000 Gent  
Gent, afd. 1, sectie F lotnr. 949b

BOUWHEER:  
Dhr. Iwein Roelens & mvr. Lieve  
Eeckman  
Pekelharing 54  
9000 Gent


**P11-006**

2e VERDIEPING

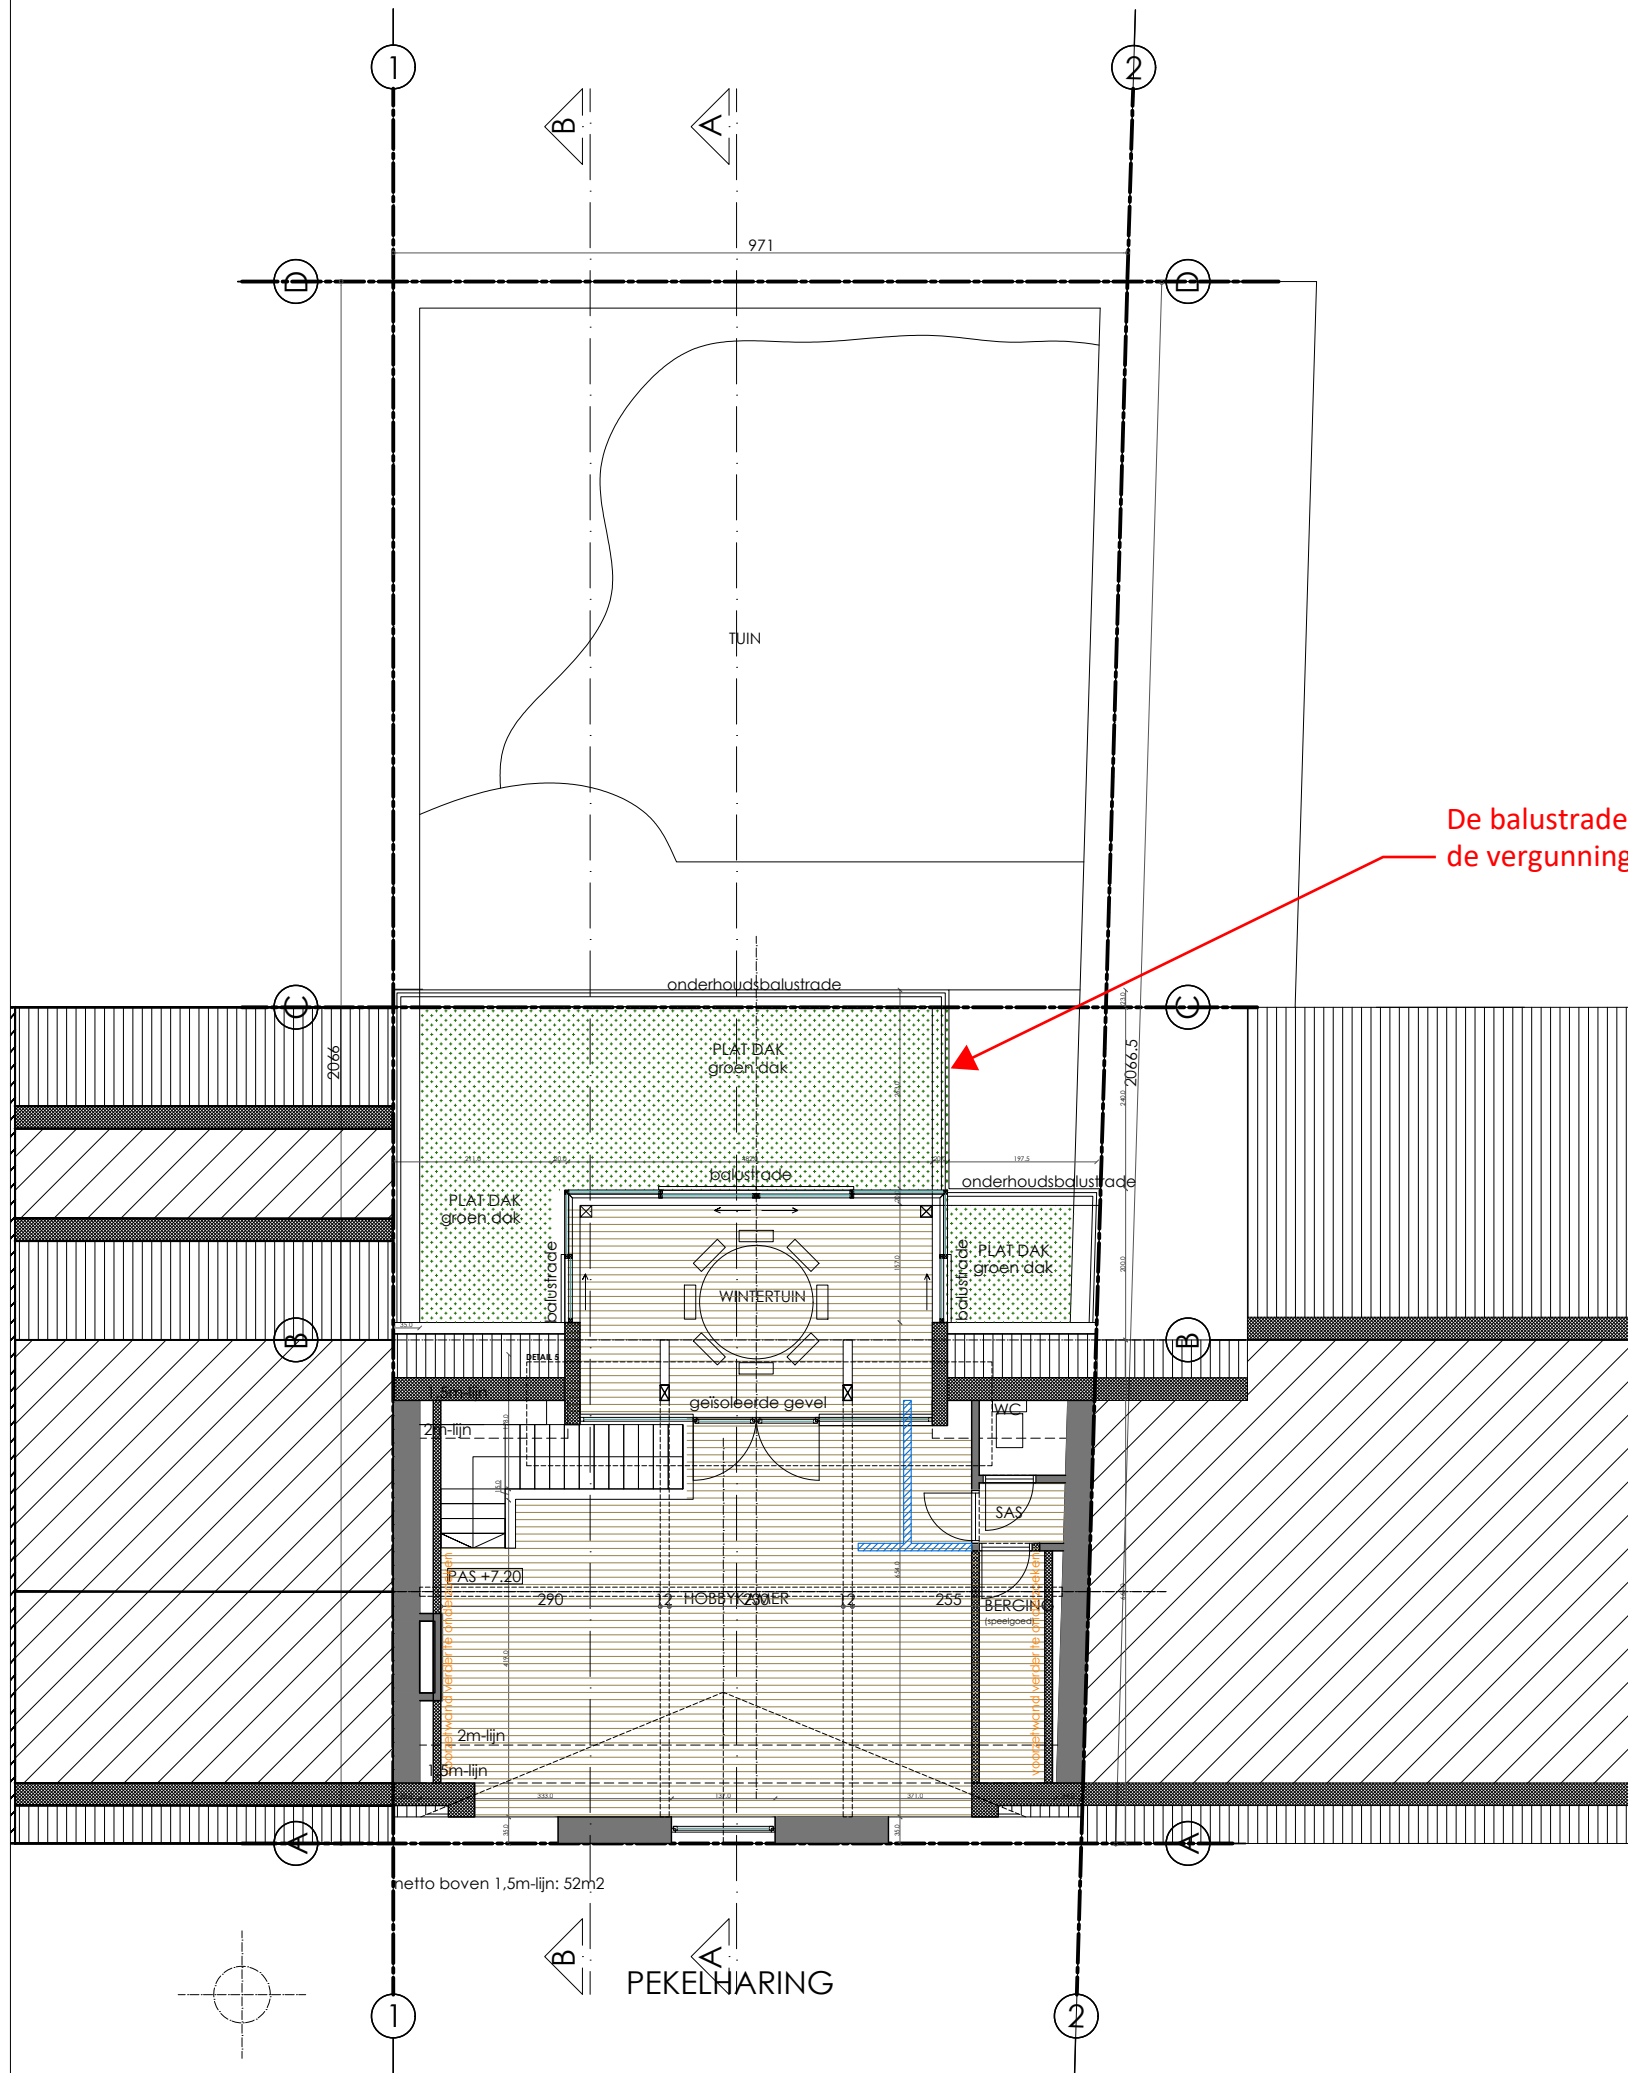

De balustrade wordt uit  
de vergunning uitgesloten

**BA\_P\_N\_2**

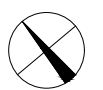

1/100

10/01/2021

**2e VERDIEPING**

