



**PEKELHARING 54**


BOUWAANVRAAG  
renovatie eengezinswoning

BOUWPLAATS:  
Pekelharing 54  
9000 Gent  
Gent, afd. 1, sectie F lotnr. 949b


BOUWHEER:  
Dhr. Iwein Roelens & mvr. Lieve  
Eeckman  
Pekelharing 54  
9000 Gent

**P11-006**

2e VERDIEPING

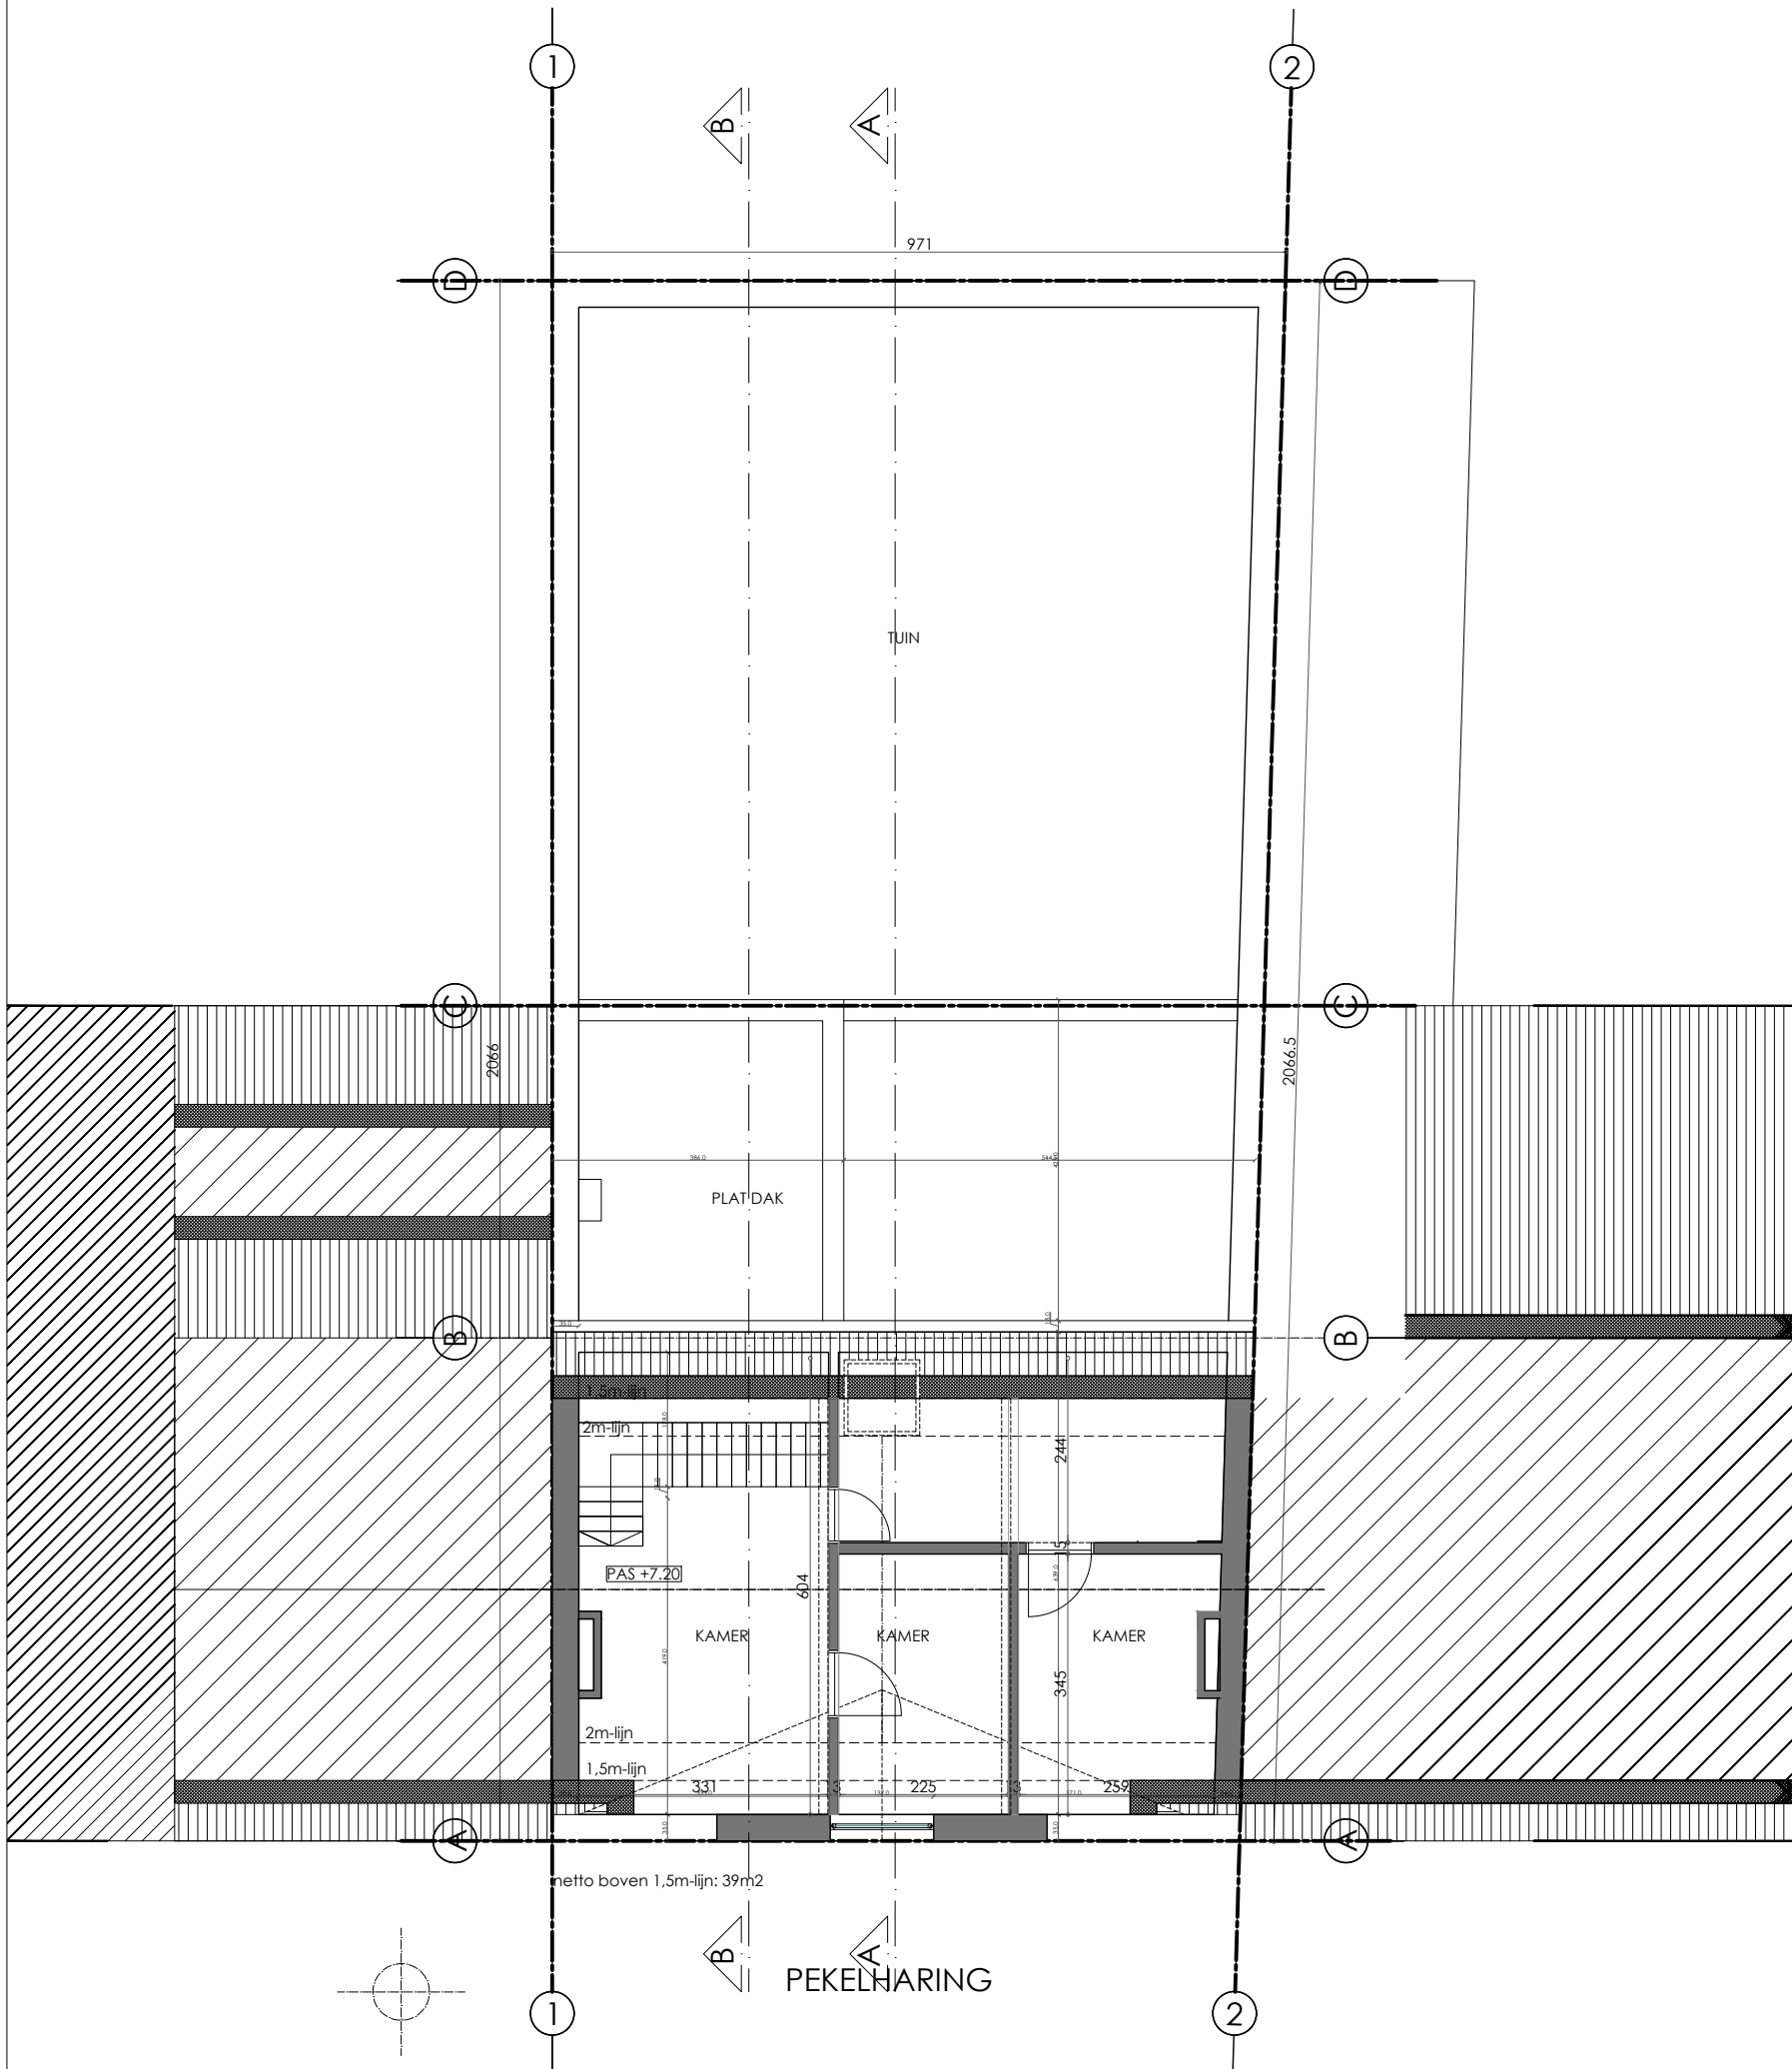

**BA\_P\_V\_2**

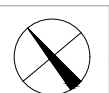

1/100

10/01/2021

**2e VERDIEPING**