

1e VERDIEPING




PEKELHARING 54

BOUWAANVRAAG  
renovatie eengezinswoning

BOUWPLAATS:  
Pekelharing 54  
9000 Gent  
Gent, afd. 1, sectie F lotnr. 949b

BOUWHEER:  
Dhr. Iwein Roelens & mvr. Lieve  
Eeckman  
Pekelharing 54  
9000 Gent


P11-006

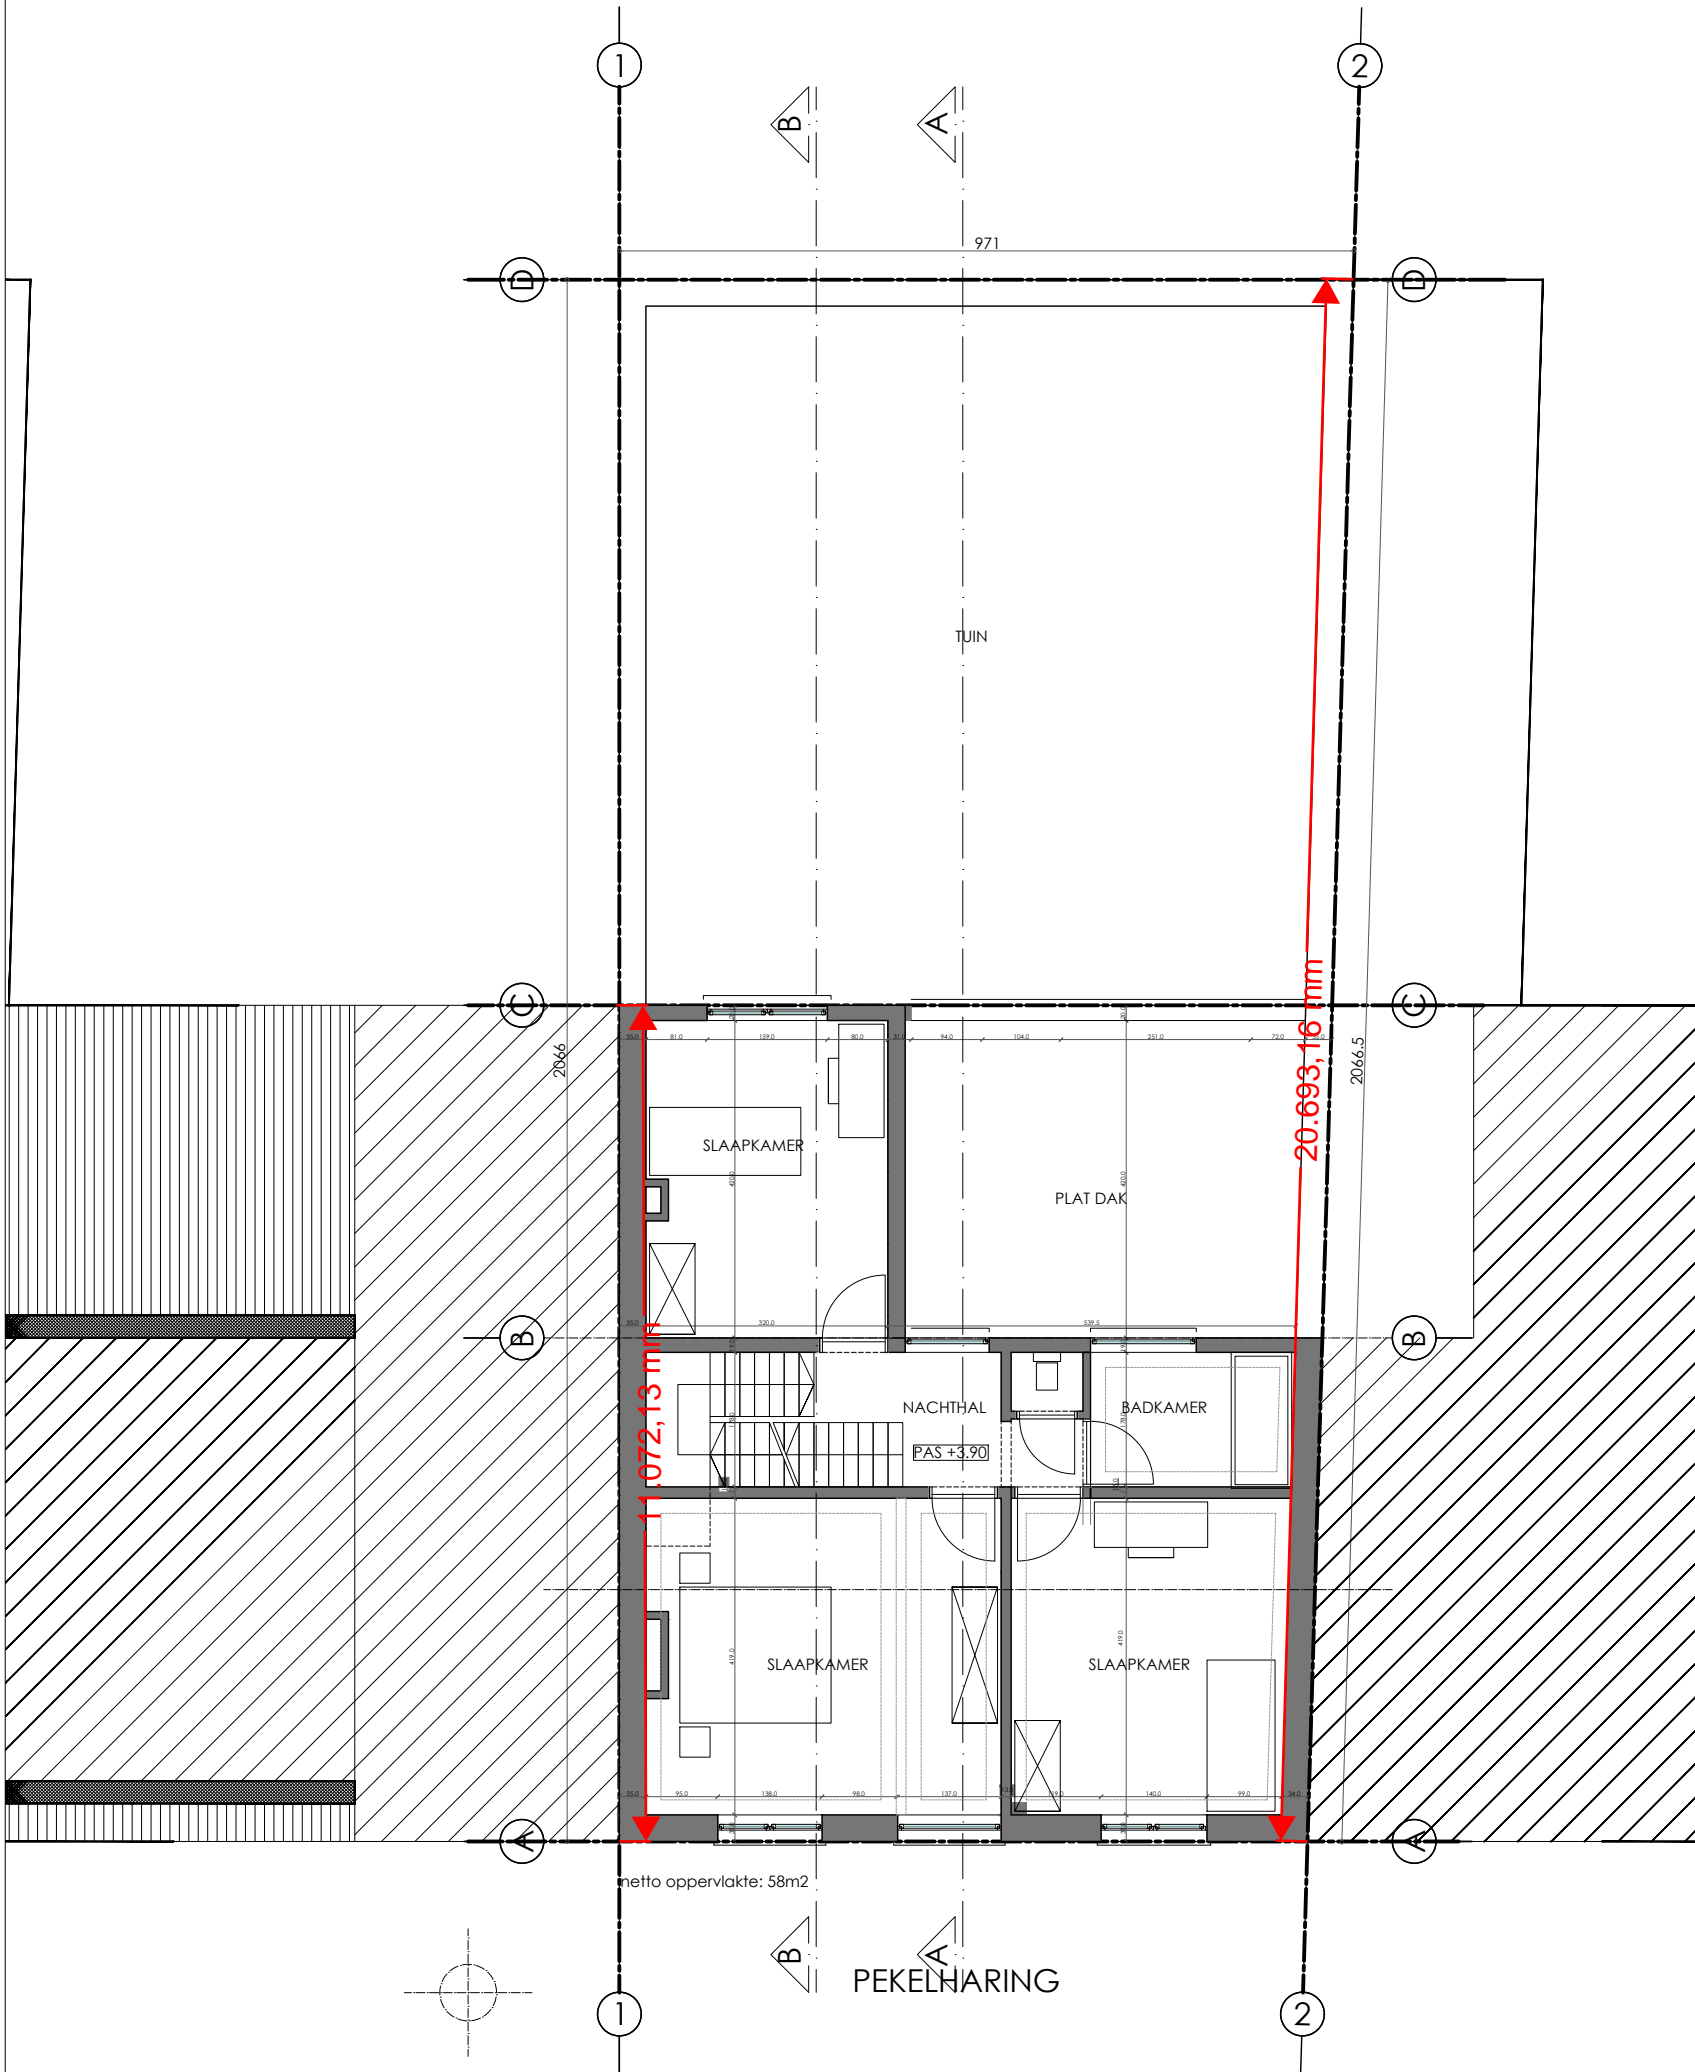

netto oppervlakte: 58m2

PEKELHARING

BA\_P\_V\_1

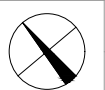

1/100

10/01/2021

1e VERDIEPING

