




PEKELHARING 54

BOUWAANVRAAG
renovatie eengezinswoning

BOUWPLAATS:
Pekelharing 54
9000 Gent
Gent, afd. 1, sectie F lotnr. 949b

BOUWHEER:
Dhr. Iwein Roelens & mvr. Lieve
Eeckman
Pekelharing 54
9000 Gent

P11-006

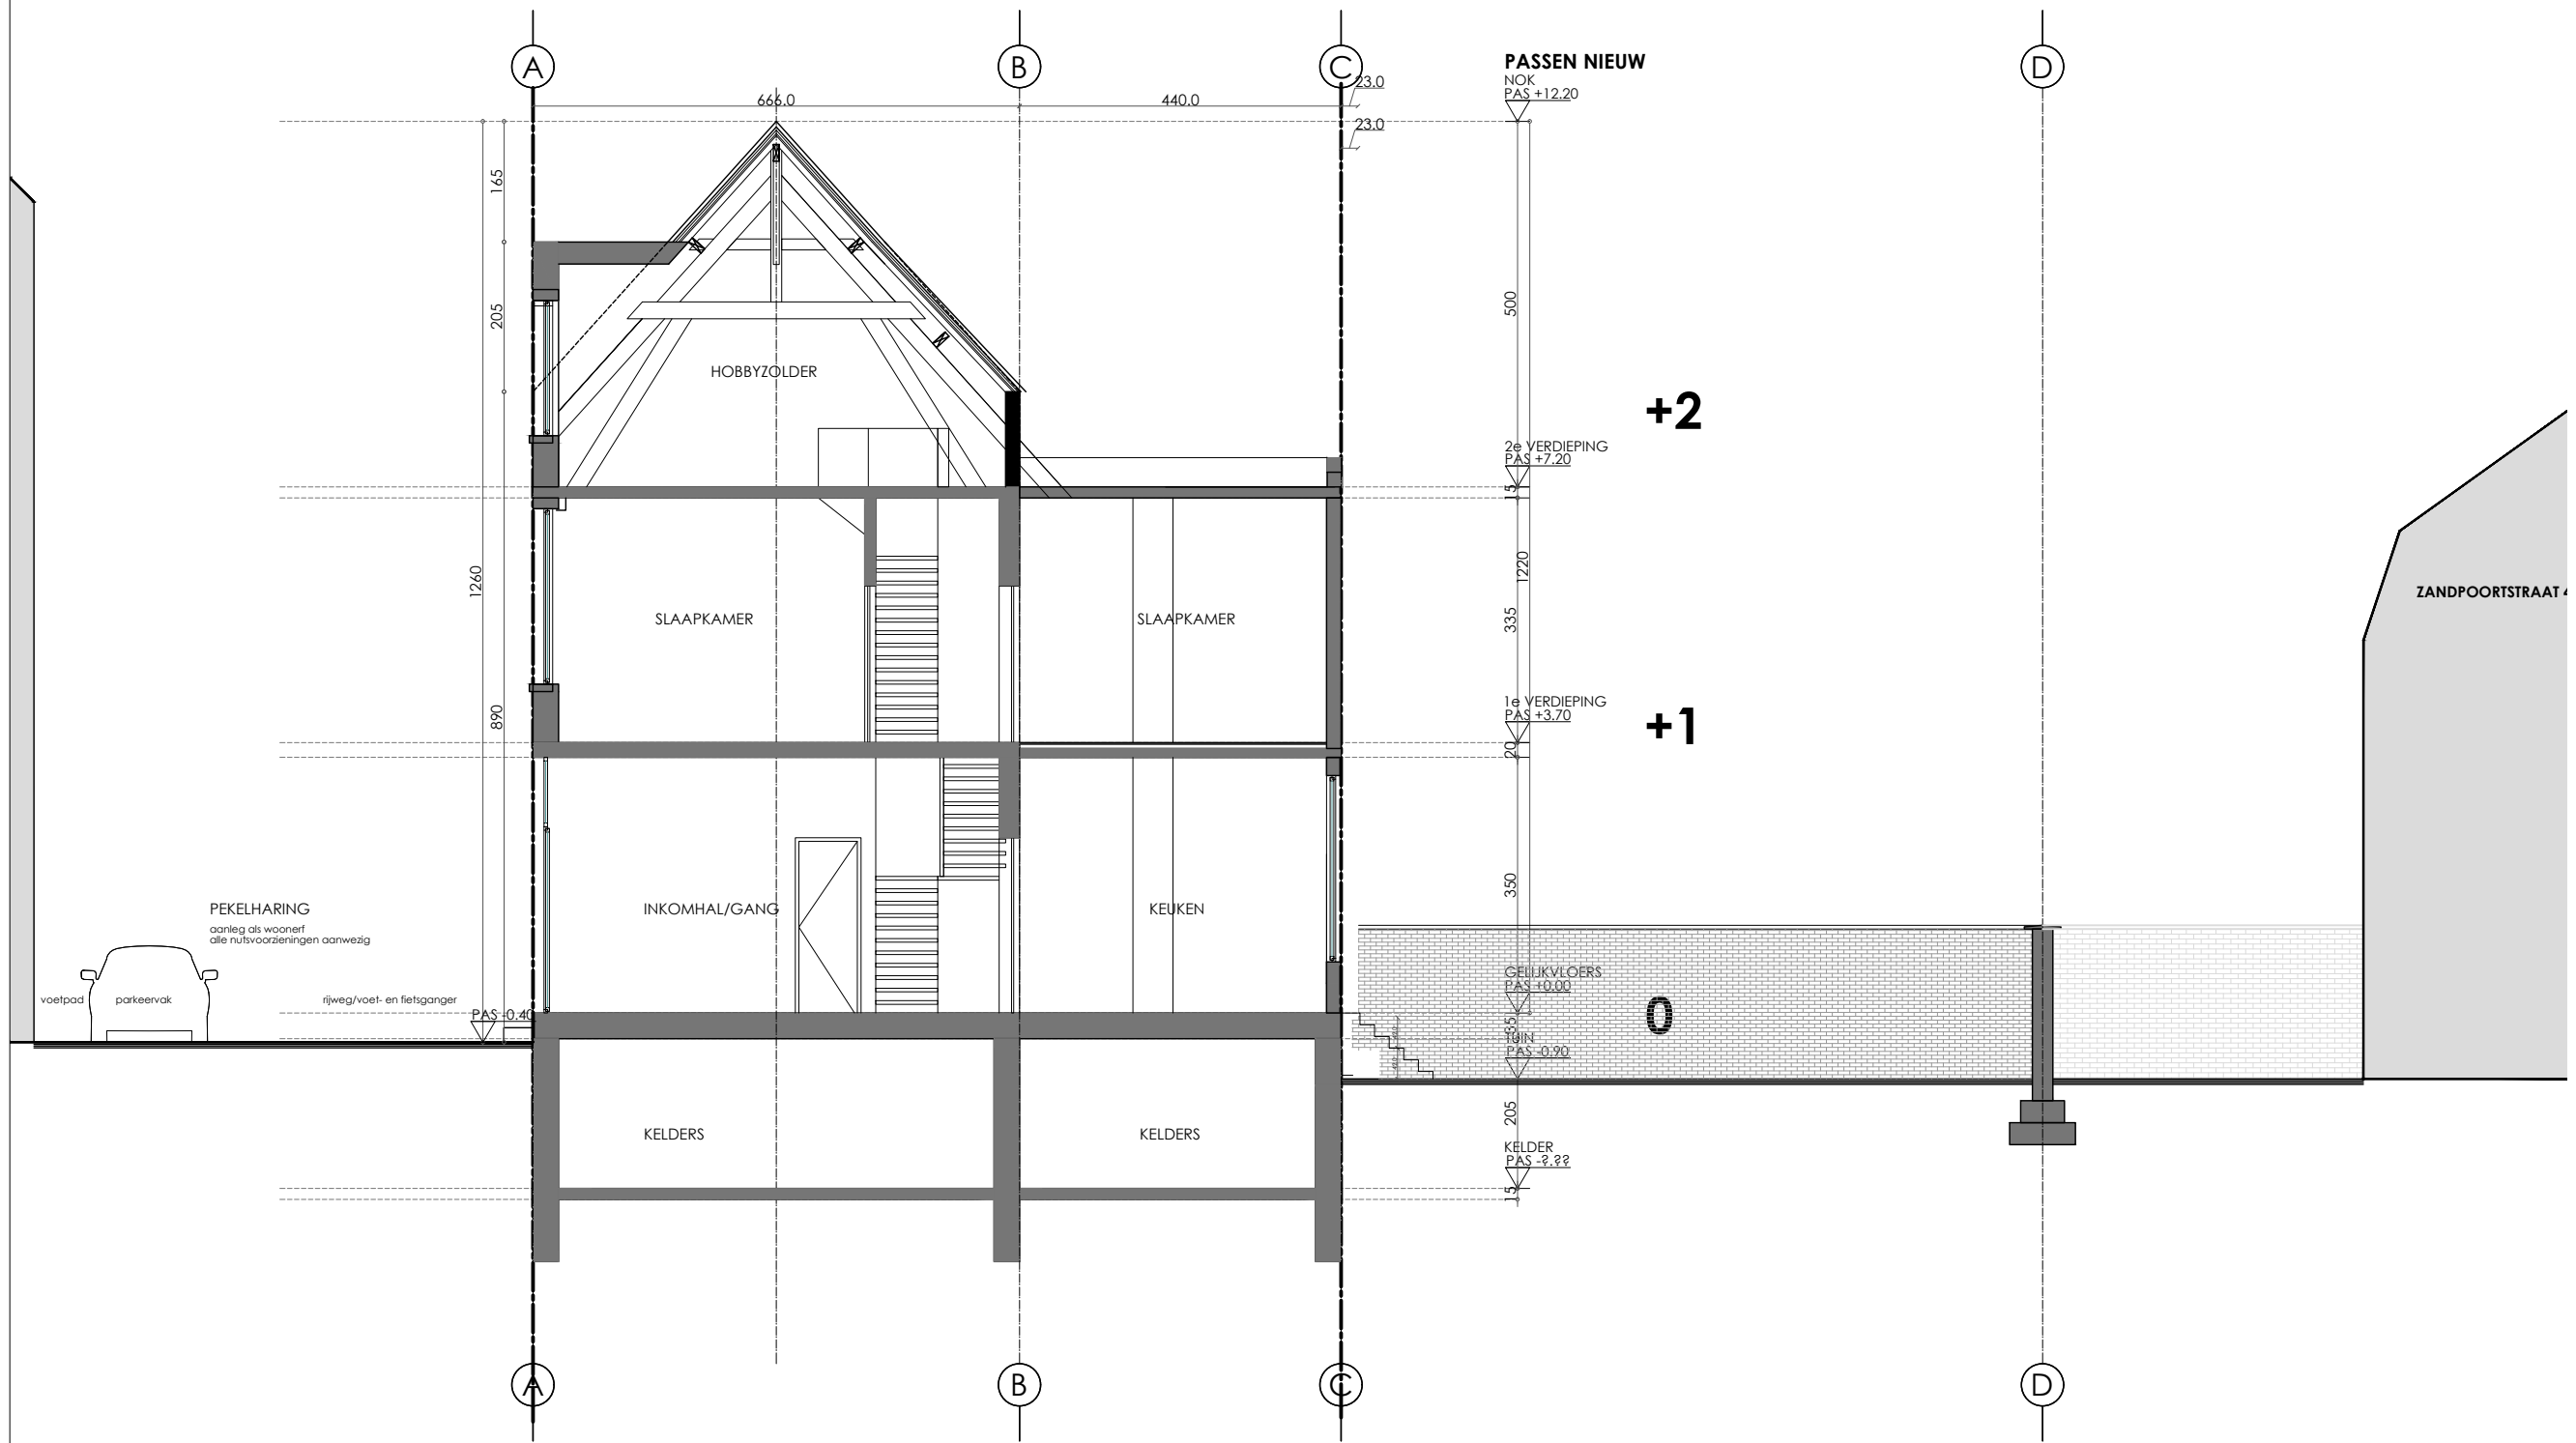

BA_S_B_BB

1/100

05/02/2026

SNEDE BB