




PEKELHARING 54

BOUWAANVRAAG
renovatie eengezinswoning

BOUWPLAATS:
Pekelharing 54
9000 Gent
Gent, afd. 1, sectie F lotnr. 949b

P11-006

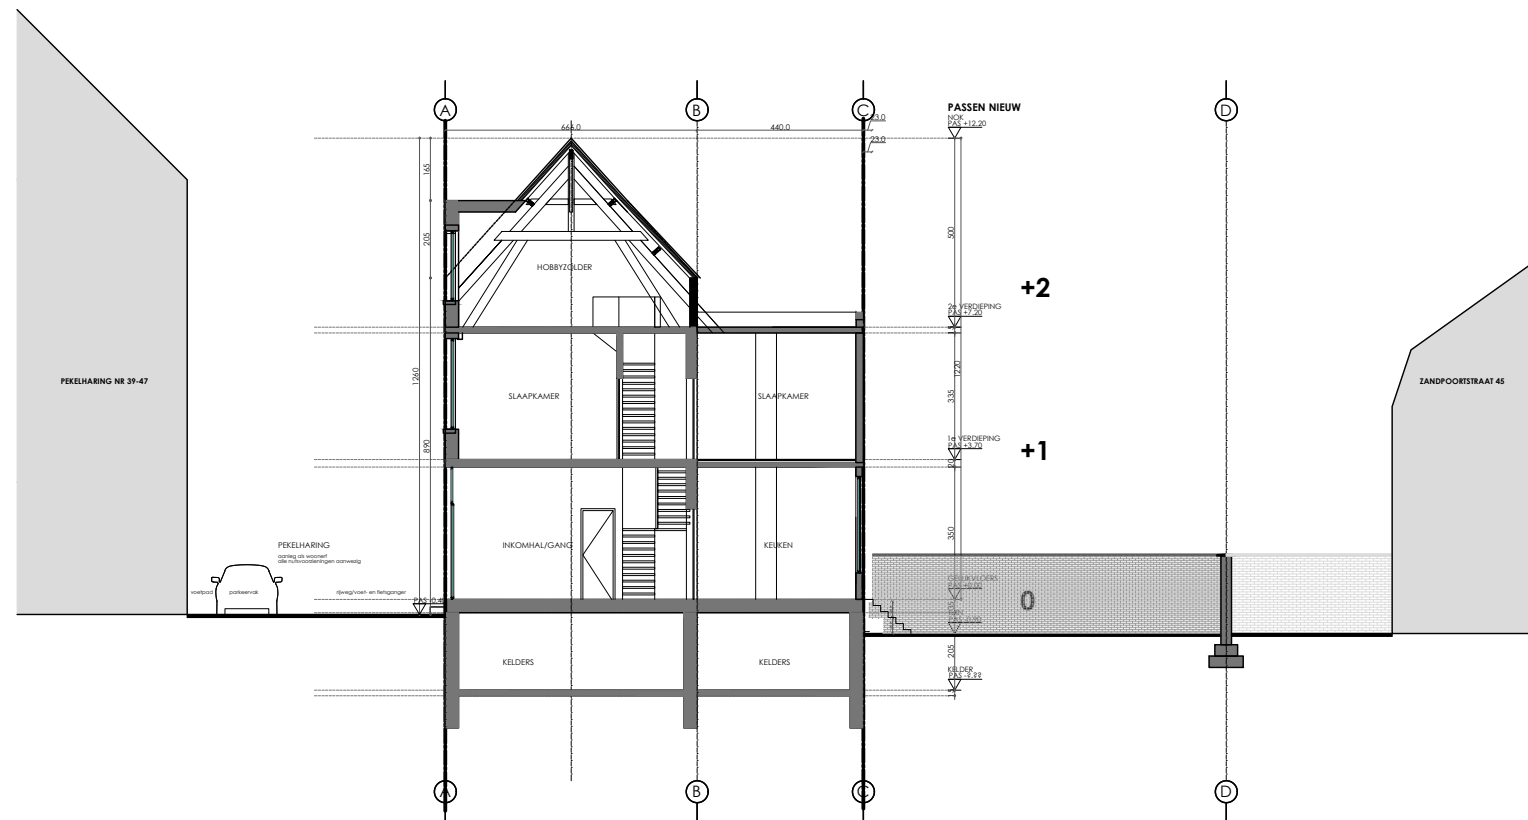

BA_T_B_1

1/200

10/01/2021

TERREINPROFIEL

