

**ZIE BIJZONDERE  
VOORWAARDE(N)**





**PEKELHARING 54**

BOUWAANVRAAG  
renovatie eengezinswoning

BOUWPLAATS:  
Pekelharing 54  
9000 Gent  
Gent, afd. 1, sectie F lotnr. 949b

B11-006

De balustrade wordt uit  
de vergunning uitgesloten

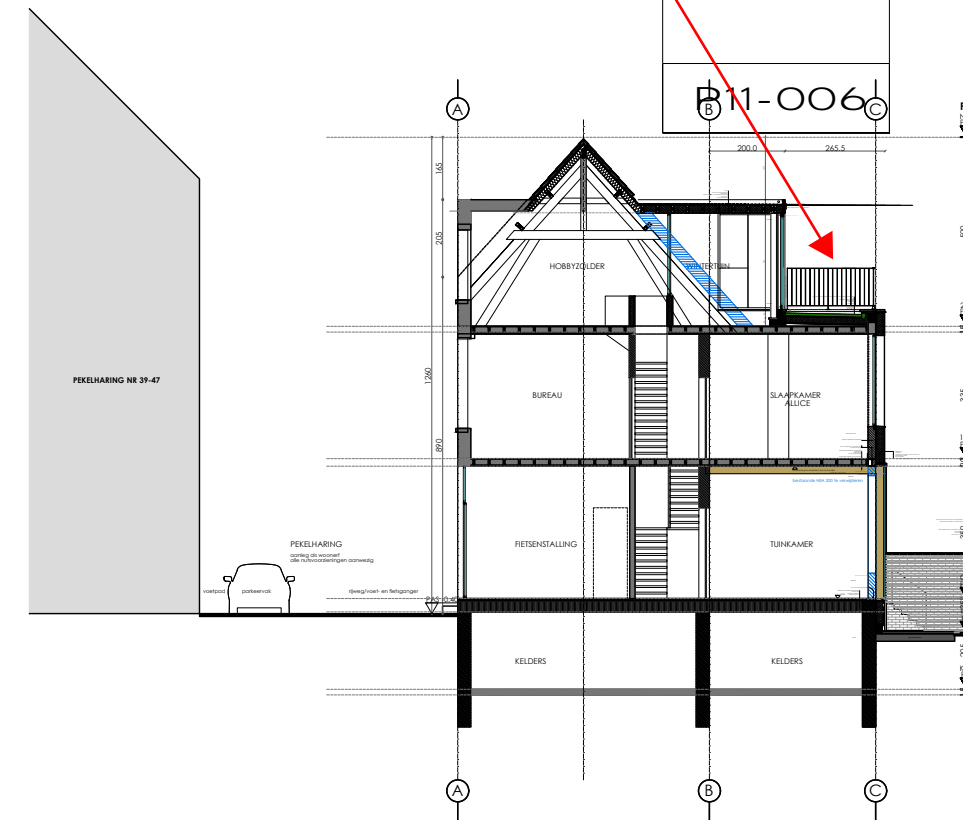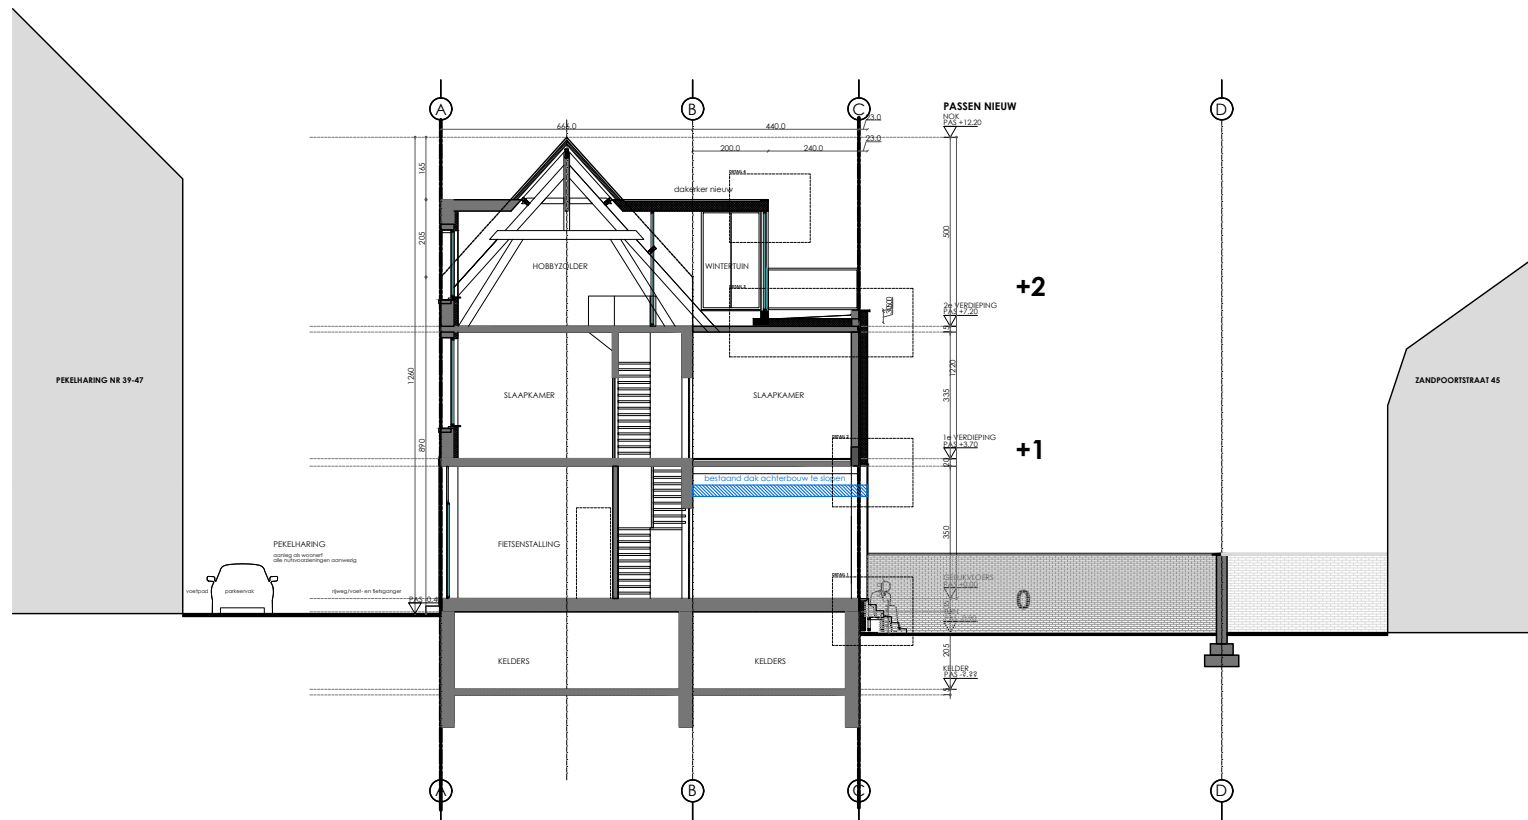

**BA\_T\_N\_1**

1/200

10/01/2021

**TERREINPROFIEL**