

**ZIE BIJZONDERE  
VOORWAARDE(N)**




**PEKELHARING 54**

BOUWAANVRAAG  
renovatie eengezinswoning

BOUWPLAATS:  
Pekelharing 54  
9000 Gent  
Gent, afd. 1, sectie F lotnr. 949b

BOUWHEER:  
Dhr. Iwein Roelens & mvr. Lieve  
Eeckman  
Pekelharing 54  
9000 Gent

**P11-006**

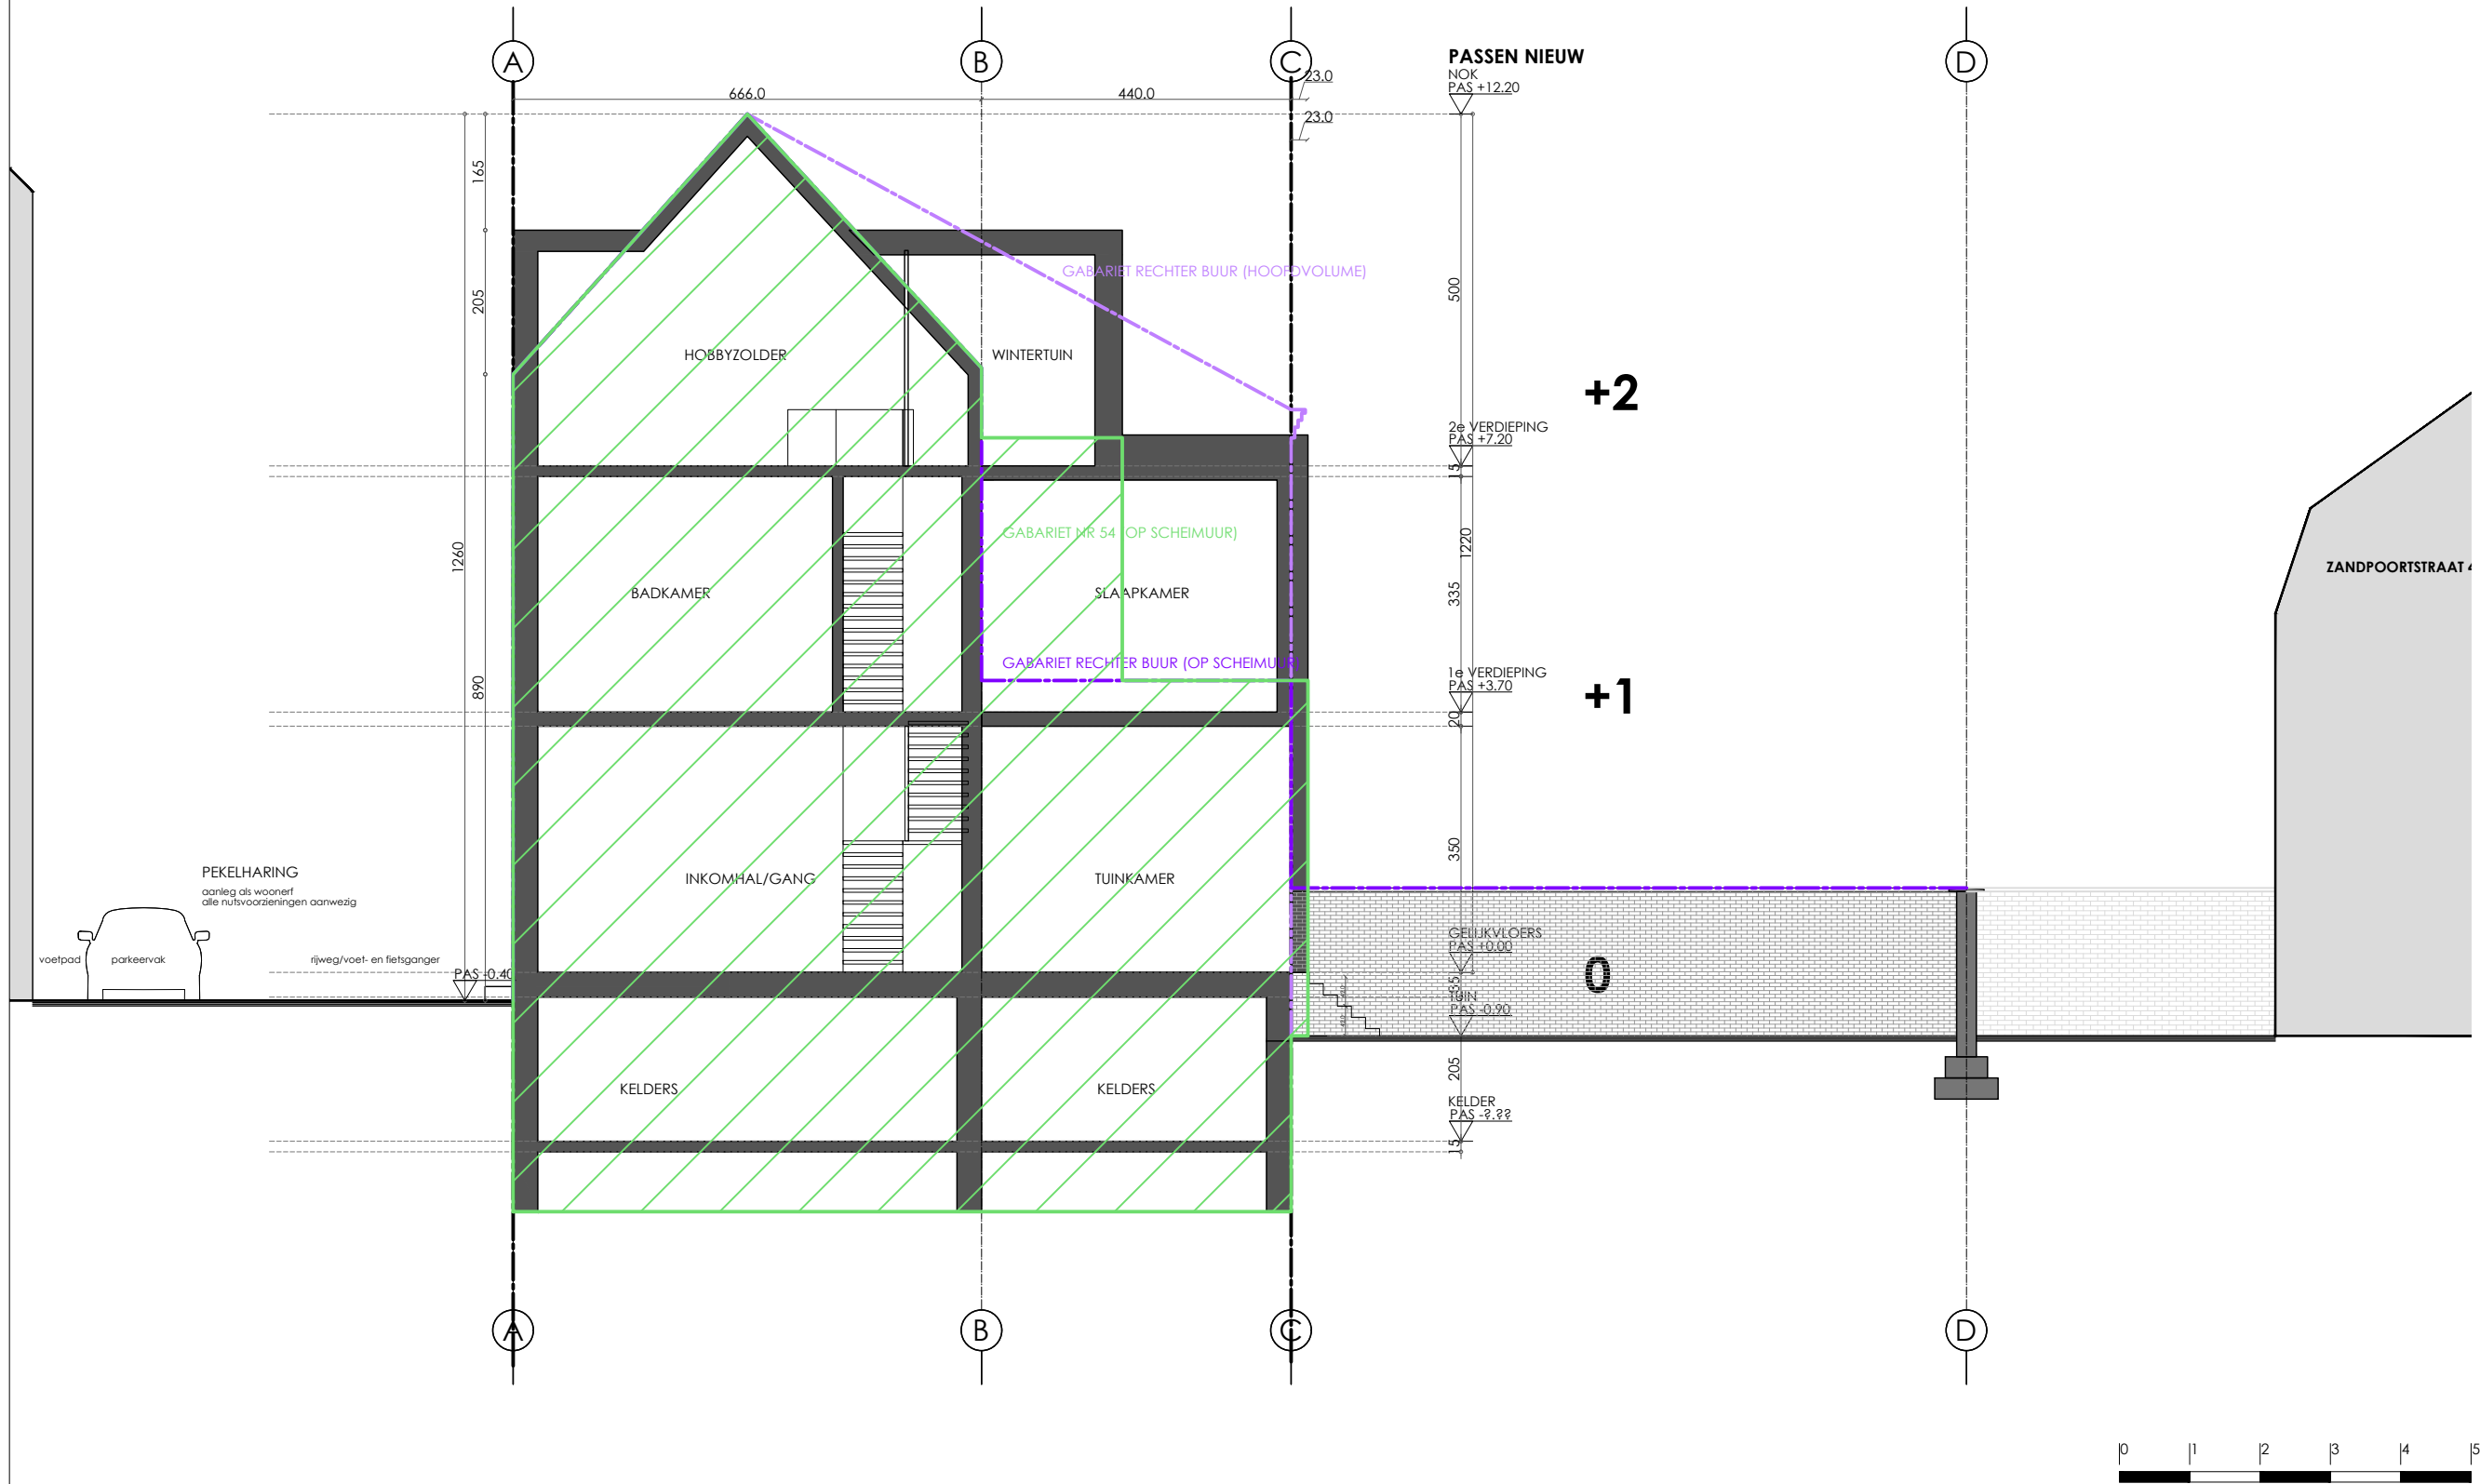

**BA\_T\_N\_AA**

1/100

05/02/2026

**PROFIELSNEDE AA**