ARCHICAD EDUCATION VERSION

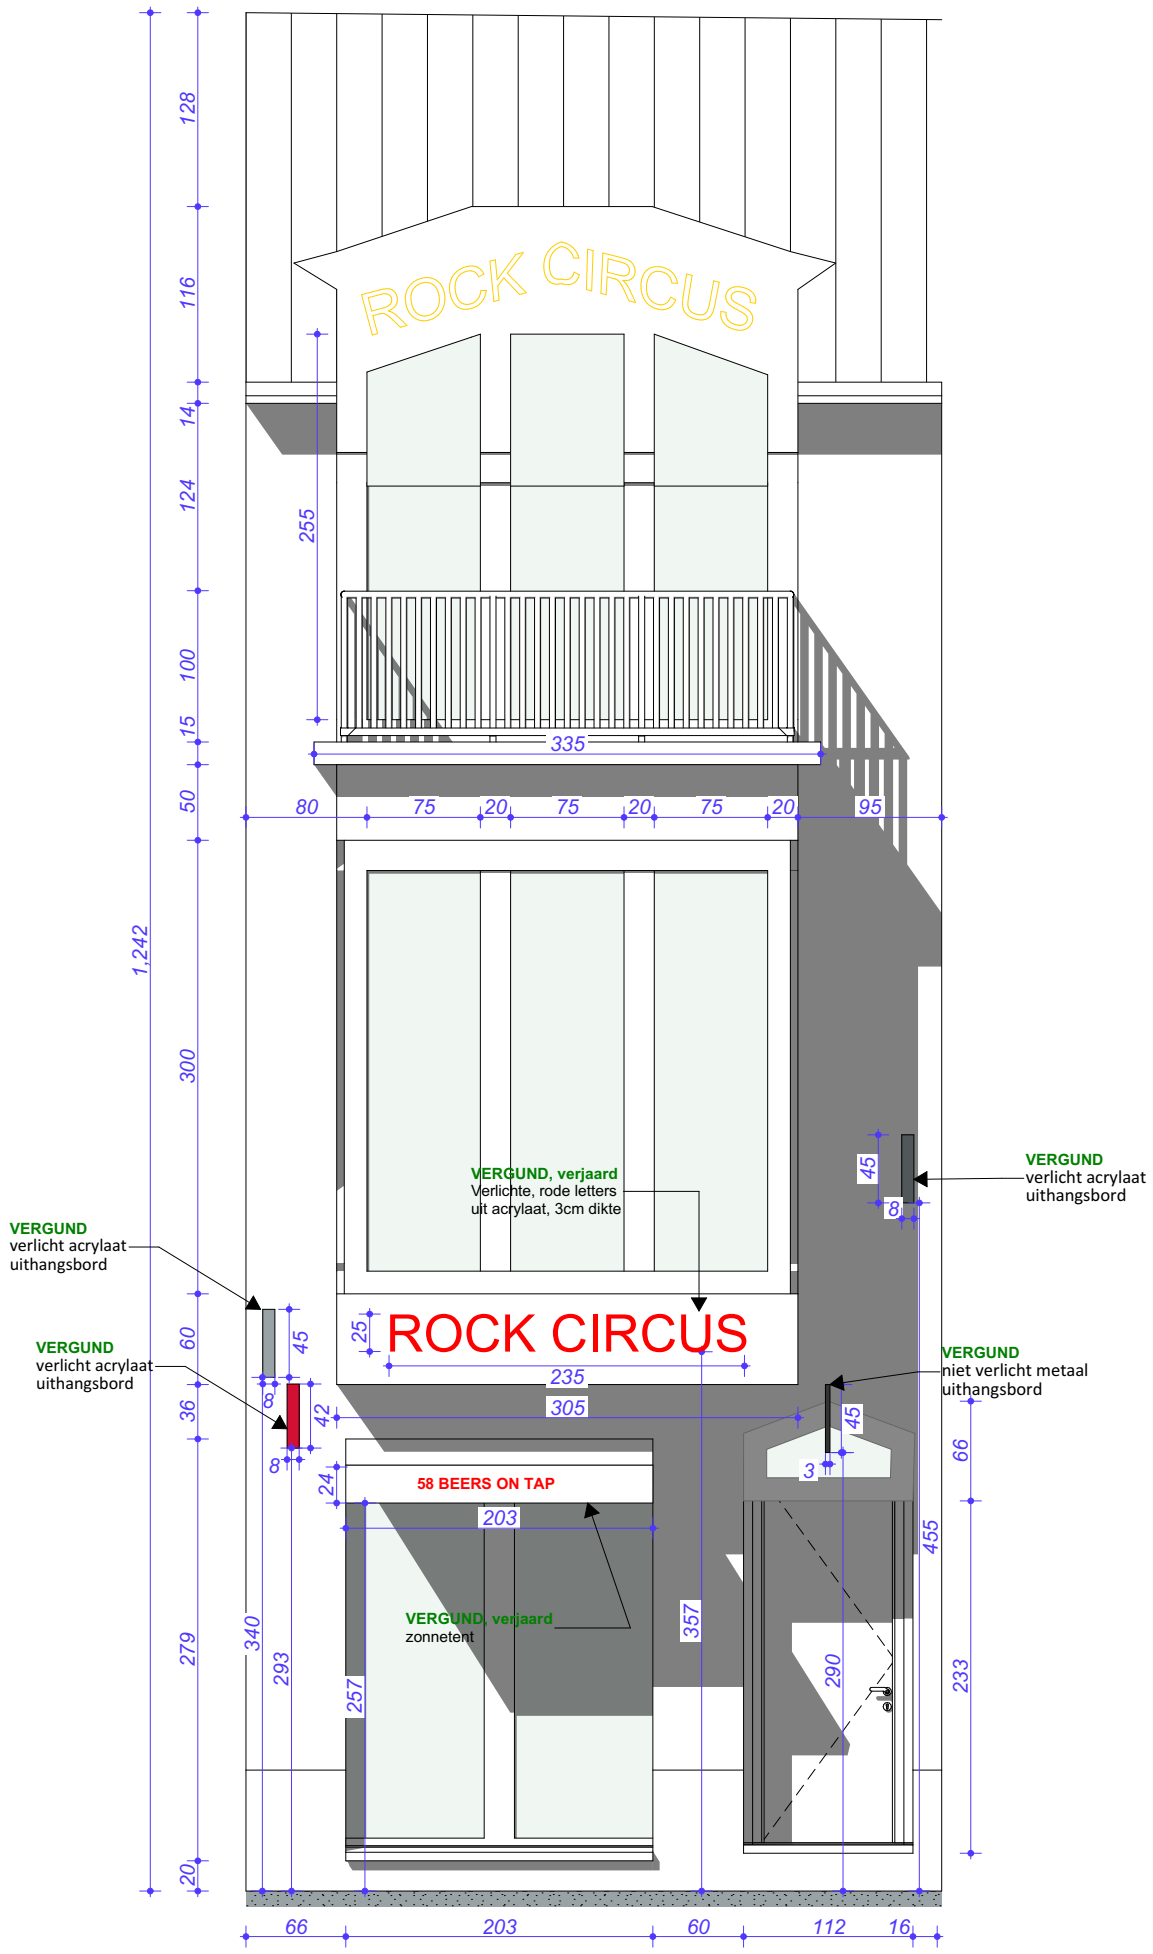

Overpoortstraat 22, 9000 Gent / GENT 5 AFD, sectie E, perceel 632/00G000
Gevel
Laats vergunde toestand
Schaal: 1/50