




DENC
studio

maatschap: HAVANA ARCHITECTUUR BV + Architecten- en studie bureau DENC-STUDIO BV
 François Laurentplein 1, bus 5 | 9000 Gent Loods 23 | Dublinstraat 35/0011 | 9000 Gent
 +32 (0) 9 223 40 23 +32 (0) 9 373 83 43
 mail@havana.be info@denc-studio.be
 www.havana.be www.denc-studio.be

HAVANA
ARCHITECTUUR

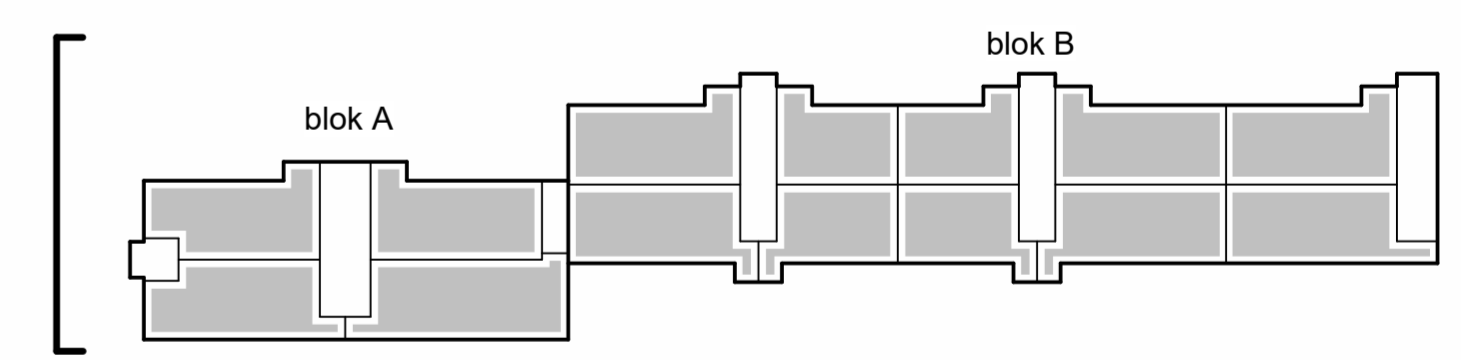

dossiernummer en naam: 230046 Emielvergeylen
 project: renovatie residentie EMIEL VERGEYLEN (voortoren met 144 WE)
 bouwplaats: Rerum Novarumplein 30-173
 adres: 9000 Gent
 kadaster: H646p - H646r
 dossierfase: DO

opdrachtgever: Thuispunt Gent BV
 domicilie: Lange Steenstraat 54
 gemeente: 9000 Gent
 tel/gsm: +32 9 235 99 00

plannummer: **G_B_4**
 inhoud plan: zuidgevel

tekenaar: REM
 schaal: 1:100
 datum: 28/11/2025
 wijzigingen:

bouwheer: voor akkoord: architect: voor akkoord: aanneemer: voor akkoord:



Reproductie en uitvoering kunnen enkel na schriftelijke toestemming van de architect, welke zijn auteursrechten betreffende de genoemde artistieke eigendomsvoorwaarden van het ontwerp altijd behoudt.
 Alle meten dienen door de aanvrager te worden gecontroleerd in verband met de werken aan te voeren. Alle berekeningen dienen door een erkend in te gebeuren.
 De fouten vastgesteld op de plannen t.o.v. de actuele situatie op de werf moeten onmiddellijk gemeld worden aan de bouwheer, de architect en het studiebureau.