




DENC
studio
HAVANA
ARCHITECTUUR

maatschap: HAVANA ARCHITECTUUR BV
Francis laurentplein 1, bus 5 | 9000 Gent
+32 (0) 9 223 40 23
info@havana.be
www.havana.be

Architecten en studio's: DENC-STUDIO BV
IOCOOS 23 | Duiklaan 35-0011 | 9000 Gent
+32 (0) 9 273 83 43
info@denstudio.be
www.denstudio.be

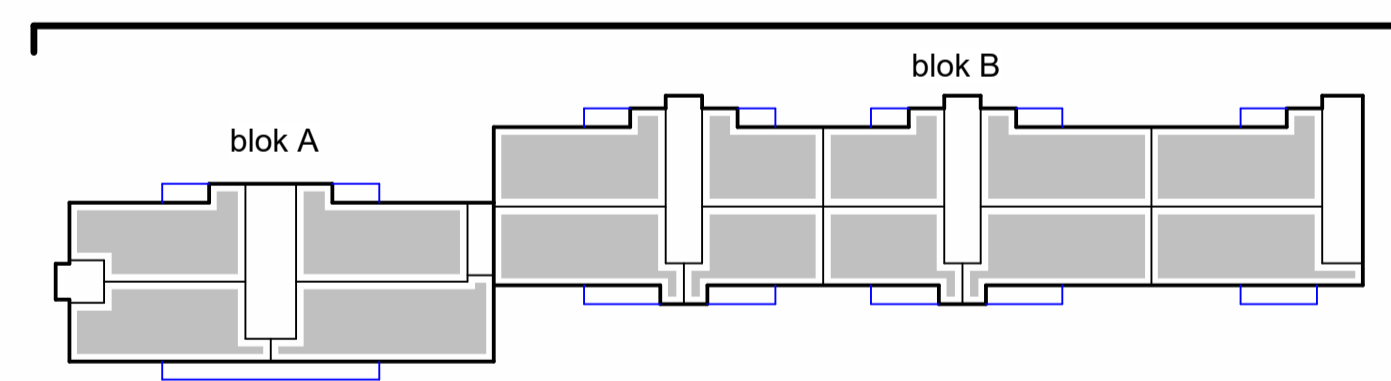

doelnummer en naam: 230046 Emielvergeylen
 project: renovatie residentie EMIEL VERGEYLEN (voorontwerp met 144 WE)
 bouwplaats: Reun Novaanplein 30-173
 adres: 9000 Gent
 kadaster: H646a - H646b
 dossierfase: DO

opdrachtgever: Thuisport Gent BV
 domein: Steenstraat 54
 gemeente: 9000 Gent
 tel/gsm: +32 9 223 99 00

plannummer: G.N.2
 inhoud plan: versie 01

titeloor: REM
 schaal: 1:100
 datum: 26/11/2023
 wijzigingen:



bouwhoof: voor afbouw
 architect: voor afbouw
 ontwerper: voor afbouw

Reguleerder en uitvoering kunnen enkel en alleen bij de toelating van de architect, welke zijn verantwoordelijkheid de gemeentelijke vergoedingen van het ontwerp afstaat.
 Alle rechten behouden door de ontwerper of diens gemachtigde in verband met de rechten van de auteur. Alle tekeningen dienen door het ontwerp te worden gelezen.
 De bouw- en afbouwplannen zijn de verantwoordelijkheid van de architect. De architect aanvaardt geen aansprakelijkheid voor schade van welke aard ook voortvloeiende uit het gebruik van deze tekeningen.