


**DENC**  
studio  
**HAVANA**  
ARCHITECTUUR

maatschap: HAVANA ARCHITECTUUR BV  
Francis laurentplein 1, bus 5 | 9000 Gent  
+32 (0) 9 223 40 23  
info@havana.be  
www.havana.be

architecten en studio's: DENC-STUDIO BV  
IOCOOS 23 | Duillestraat 35-0011 | 9000 Gent  
+32 (0) 9 273 83 43  
info@dencstudio.be  
www.dencstudio.be

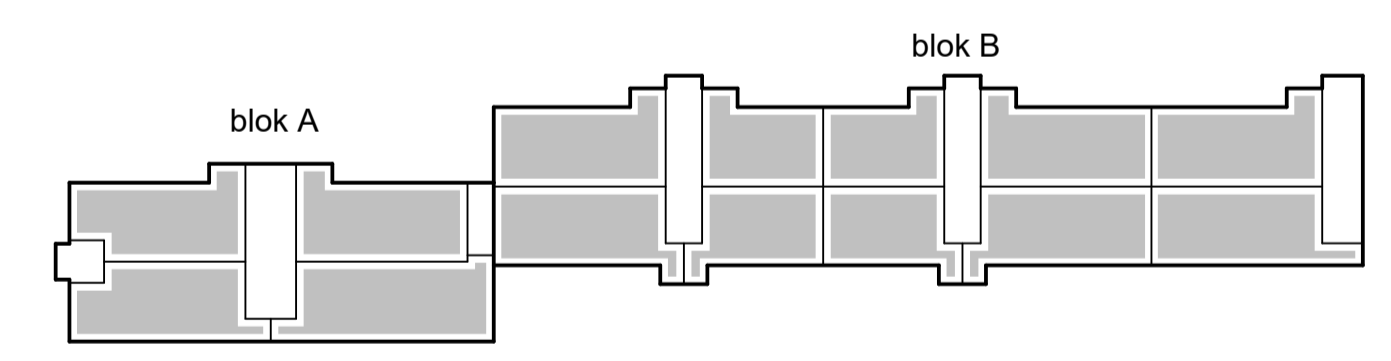

doelnummer en naam: 230046 Emielvergeylen

project: renovatie residentie EMIEL VERGEYLEN (voorloper: ref 144 WE)

bouwplaats: Reun Nieuwplein 30 173

adres: 9000 Gent

locatie: H464a - H464b

classificatie: DO

opdrachtgever: Thijsjeert Geert BV

dienende: Lange Steenweg 54

gemeente: 9000 Gent

tel/geom: +32 9 225 99 00

plannummer: P\_B\_6

titelblad plan: Grondplan niv +13 t.o.m. +16

titel: REM

schaal: 1:100

datum: 26/11/2023

bouwwaarde: voor afbouw

architect: voor afbouw

opsteller: voor afbouw



Reguleerbaar en uitvoerbaar kunnen enkel en slechts bij toelating van de architect, welke zijn verantwoordelijkheid heeft de gemeentelijke vergoedingen van het ontwerp af te geven. Alle werken dienen door de opdrachtgever te worden goedgekeurd en te worden betaald door de opdrachtgever. Het ontwerp is niet bindend voor de opdrachtgever. Het ontwerp is niet bindend voor de opdrachtgever.