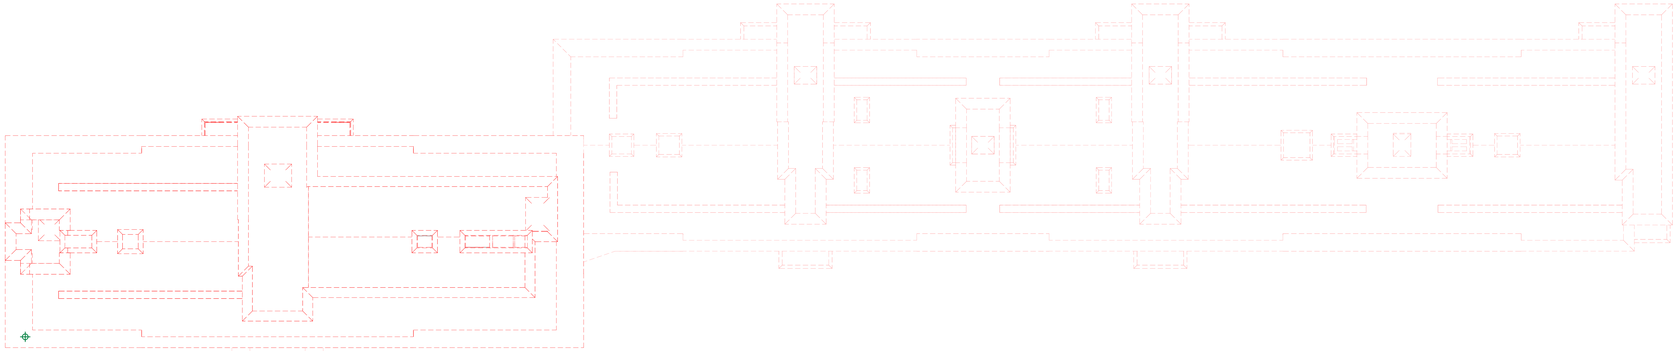

DENC studio

HAVANA ARCHITECTUUR

maatschap: HAVANA ARCHITECTUUR BV
François Lauwerijnlaan 1, bus 5 | 9000 Gent
+32 (0) 9 223 40 23
mail@havana.be
www.havana.be

+ Architecten en stedebouwers DENC.STUDIO BV
JOOSTS 23 | Dubbelmaat 35-B011 | 9000 Gent
+32 (0)9 373 83 40
info@denc-studio.be
www.denc-studio.be

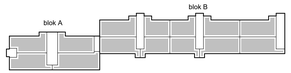

dossiernummer en naam:	230046 Emielvergeylen
project:	renovatie residentie EMIEL VERGEYLEN (uitvoeren met 3 de WO)
bouwplaats:	Reuze Nieuwpoortplein 30-173
adres:	9000 Gent
kadaster:	Mariakerke - Hdab
dossiertrap:	DO
opdrachtgever:	Transport Gent BV
domicilie:	Longe Steenstraat 24
gemeente:	9000 Gent
tel/gsm:	+32 9 235 99 00
plannummer:	P_B_B
inhoud plan:	Dakenplan
tekenaar:	RDM
schaal:	1:100
datum:	28/11/2023
wijzigingen:	

bouwheer: nog akkoord

architect: nog akkoord

aannemer: nog akkoord

0 1 5m

Reproducties en uitvoering kunnen enkel na schriftelijke toelating van de architect, welke zijn auteursrechten betreffende de geene enkelvoudige eigendomsrechten van het ontwerp altijd behoudt.
Alle metingen dienen door de aannemer te worden gecontroleerd & rechtstreeks ter attentie van de ontwerper te worden gemeld.
De hoeken weergeefd op de plannen 0 x 0 - de details steunen op de ruwe maten voorzichtigheid geeft verder aan de leverfirma, de architect en het stabiliteitsbureau.