


DENC
studio
HAVANA
ARCHITECTUUR

maatschap: HAVANA ARCHITECTUUR BV + Architecten en studiebureau DENC-STUDIO BV
 François Laurentplein 1, bus 5 | 9000 Gent +32 (0) 9 233 40 23
 mail@havana.be www.havana.be
 LOODS 23 | Dublinstraat 35-0011 | 9000 Gent +32 (0) 9 373 83 43
 info@denc-studio.be www.denc-studio.be

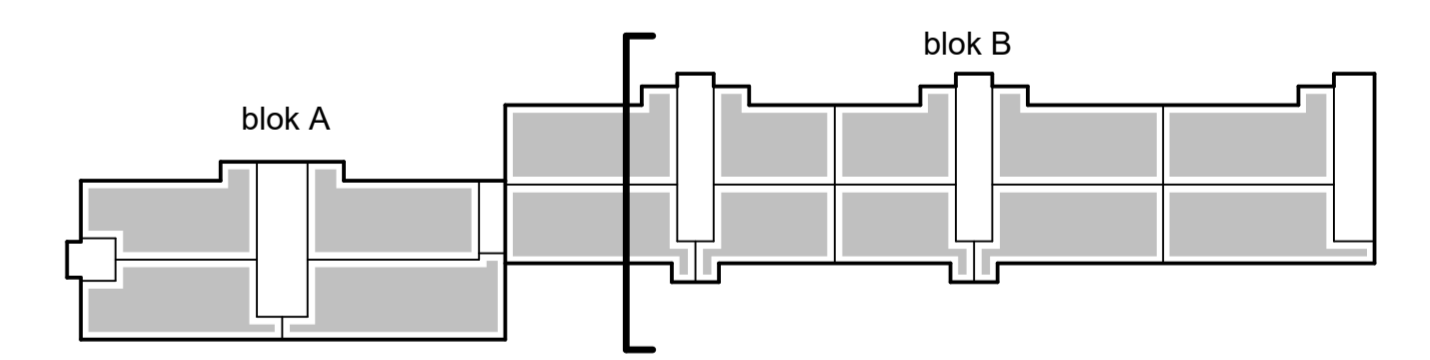

dossiernummer en naam:
 project:
 bouwplaats:
 adres:
 kadaster:
 dossierfase:
 opdrachtgever:
 domicilie:
 gemeente:
 tel/gsm:
 plannummer:
 inhoud plan:
 tekenaar:
 schaal:
 datum:
 wijzigingen:

230046 Emielvergeylen
 renovatie residentie EMIEL VERGEYLEN (voortoren met 144 WE)
 Renum Novarumplein 30-173
 9000 Gent
 H646p - H646r
 DO

Thuispunt Gent BV
 Lange Steenstraat 54
 9000 Gent
 +32 9 235 99 00

S_B_2
 Sneepe N (blok B)

REM
 1:100
 28/11/2025

bouwheer:
 voor akkoord:

architect:
 voor akkoord:

aannemer:
 voor akkoord:



Reproductie en uitvoering kunnen enkel na schriftelijke toelating van de architect, welke zijn auteursrechten betreffende de gepaste artistieke eigendomsvoorwaarden van het ontwerp altijd behoudt.
 Alle meten dienen door de aanvrager te worden geverifieerd in verband met de werken aan te voeren. Alle berekeningen dienen door een erkend te worden geverifieerd.
 De fouten vastgesteld op de plannen t.o.v. de actuele situatie op de werf moeten onmiddellijk gemeld worden aan de bouwheer, de architect en het studiebureau.