


denc
studio
HAVANA
ARCHITECTUUR

maatschap HAVANA ARCHITECTUUR BV
François laurentplein 1, bus 5 | 9000 Gent
+32 (0) 9 233 40 23
info@havana.be
www.havana.be

Architecten en studeerbuur DENC-STUDIO BV
IOCOOS 23 | Duillestraat 35-0011 | 9000 Gent
+32 (0) 9 273 83 43
info@dencstudio.be
www.dencstudio.be

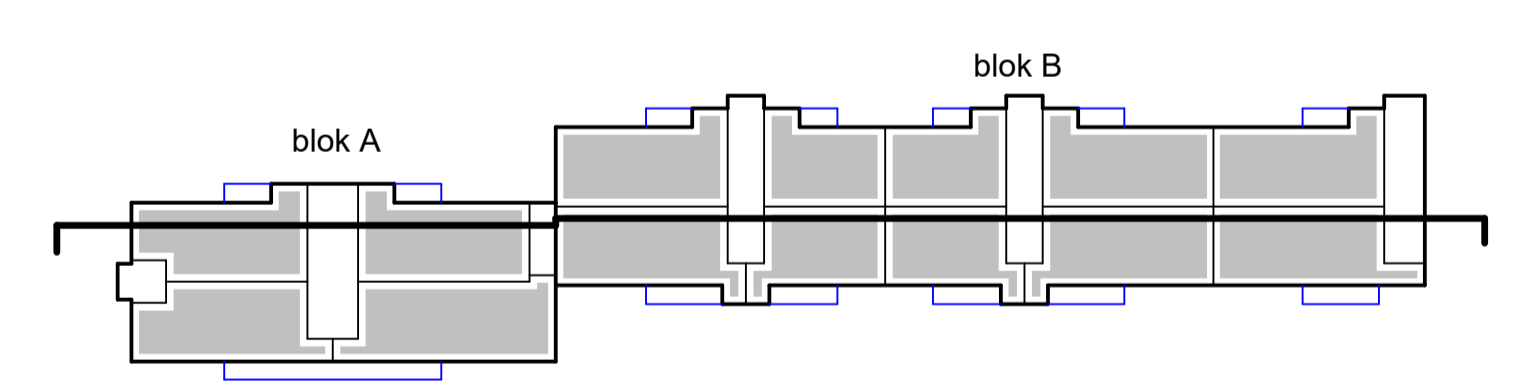

doosnummer en naam: 230046 Emielvergeylen
 project: renovatie residentie EMIEL VERGEYLEN (voorloper met 144 WE)
 bouwplaats: Reun Novaanplein 30-173
 adres: 9000 Gent
 kadaster: H646a - H646b
 dossierfase: DO

opdrachtgever: Thuisport Gent BV
 domein: Steenwast 54
 gemeente: 9000 Gent
 hfi/gem: +32 9 235 99 00

plannummer: S_B_3
 inhoud plan: Snelis U (lange wijk)

titeloor: REM
 schaal: 1:100
 datum: 26/11/2023

bouwwaarde: voor afbouw
 architect: voor afbouw
 datum: voor afbouw



Reguleerbaar en uitvoerbaar ontwerp van de architect, welke zijn tevens tevens bevestigd door de gemeentelijke administratieve van het ontwerp afgekeurd.
 Alle rechten voor de constructie of andere rechten van derden worden hierbij uitdrukkelijk voorbehouden.
 Dit plan is vervaardigd op de schaal van 1:100. De afmetingen worden in meters aangegeven. De afmetingen worden door het ontwerp te bevestigen.