


**DENC**  
studio

**HAVANA**  
ARCHITECTUUR

maatschap: HAVANA ARCHITECTUUR BV + Architecten- en studiebureau DENC-STUDIO BV  
 François Laurentplein 1, bus 5 | 9000 Gent + LOODS 23 | Dublinstraat 35.0011 | 9000 Gent  
 +32 (0) 9 223 40 23 +32 (0) 9 373 83 43  
 mail@havana.be info@denc-studio.be  
 www.havana.be www.denc-studio.be

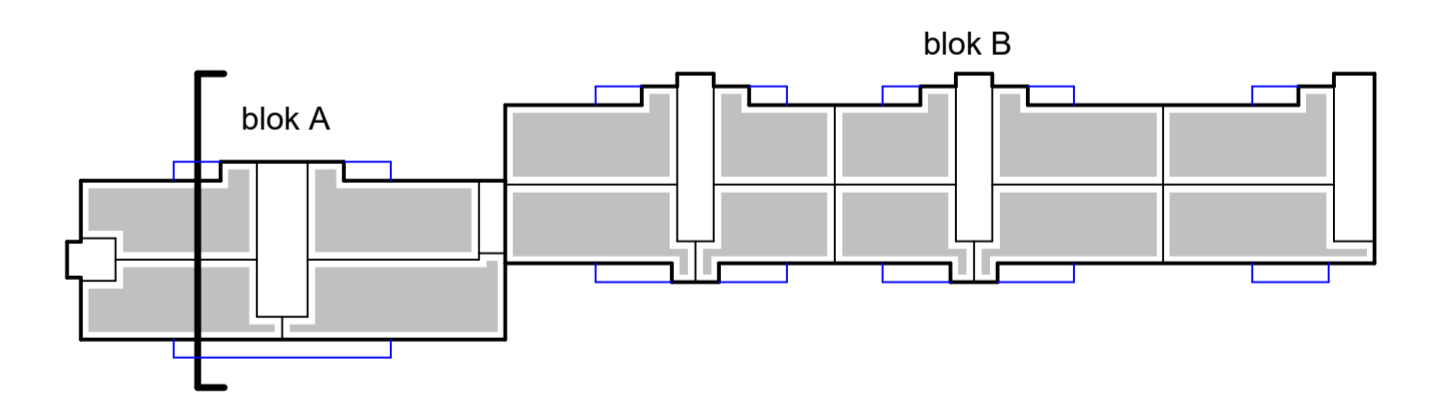

dossiernummer en naam: 230046 Emielvergeylen  
 project: renovatie residentie EMIEL VERGEYLEN (voortoren met 144 WE)  
 bouwplaats: adres: Ruzum Novumplein 30.173  
 9000 Gent  
 kadastr: H646p - H646r  
 dossierfase: DO

opdrachtgever: Thuispunt Gent BV  
 domeilie: Lange Steenstraat 54  
 gemeente: 9000 Gent  
 tel/gsm: +32 9 235 99 00

plannummer: S\_N\_1  
 inhoud plan: Suede A (blok A)

tekenaar: REM  
 schaal: 1:100  
 datum: 28/11/2025  
 wijzigingen:

bouwheer: voor akkoord: architect: voor akkoord: aannemer: voor akkoord:

Reproductie en uitvoering kunnen enkel na schriftelijke toelating van de architect, welke zijn auteursrechten betreffende de genoemde artistieke eigendomsvoorwaarden van het ontwerp altijd behoudt.  
 Alle rechten zijn voorbehouden. Het is niet toegestaan de afbeeldingen te kopiëren of te verspreiden. Het is niet toegestaan de afbeeldingen te verspreiden of te verspreiden.  
 De fouten vastgesteld op de plannen t.o.v. de actuele situatie op de werf moeten onmiddellijk gemeld worden aan de bouwheer, de architect en het studiebureau.