


Grondplan nieuwe toestand

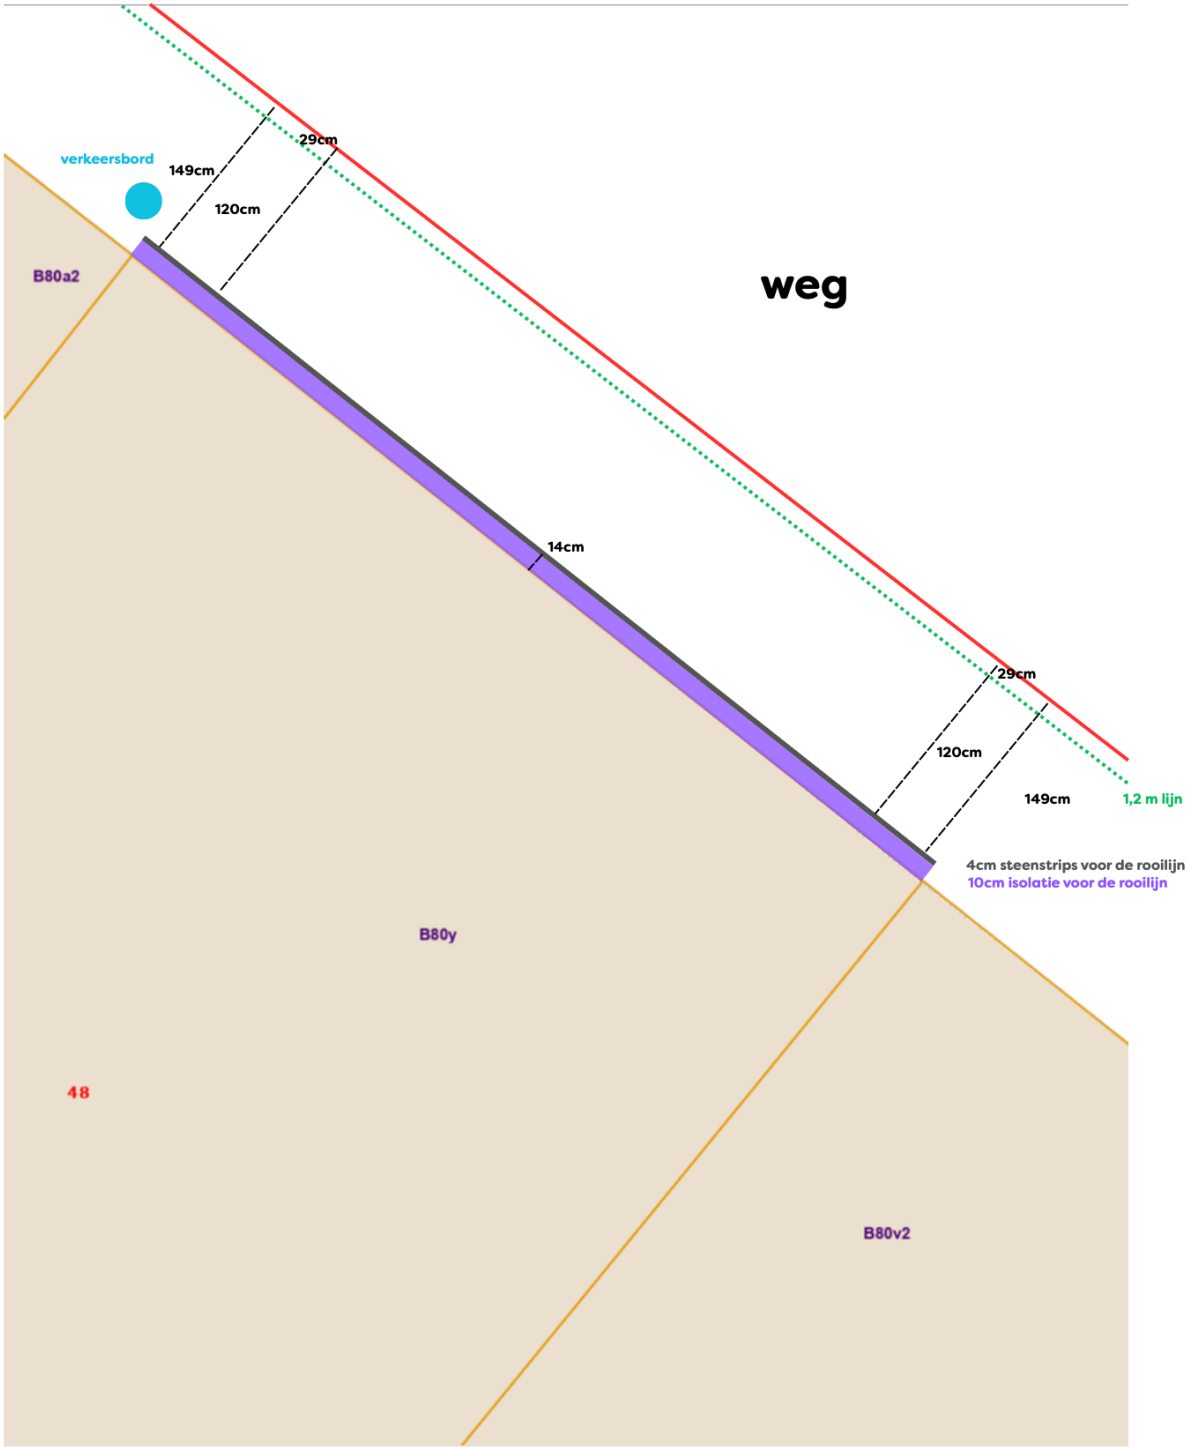

Schaal 1:50