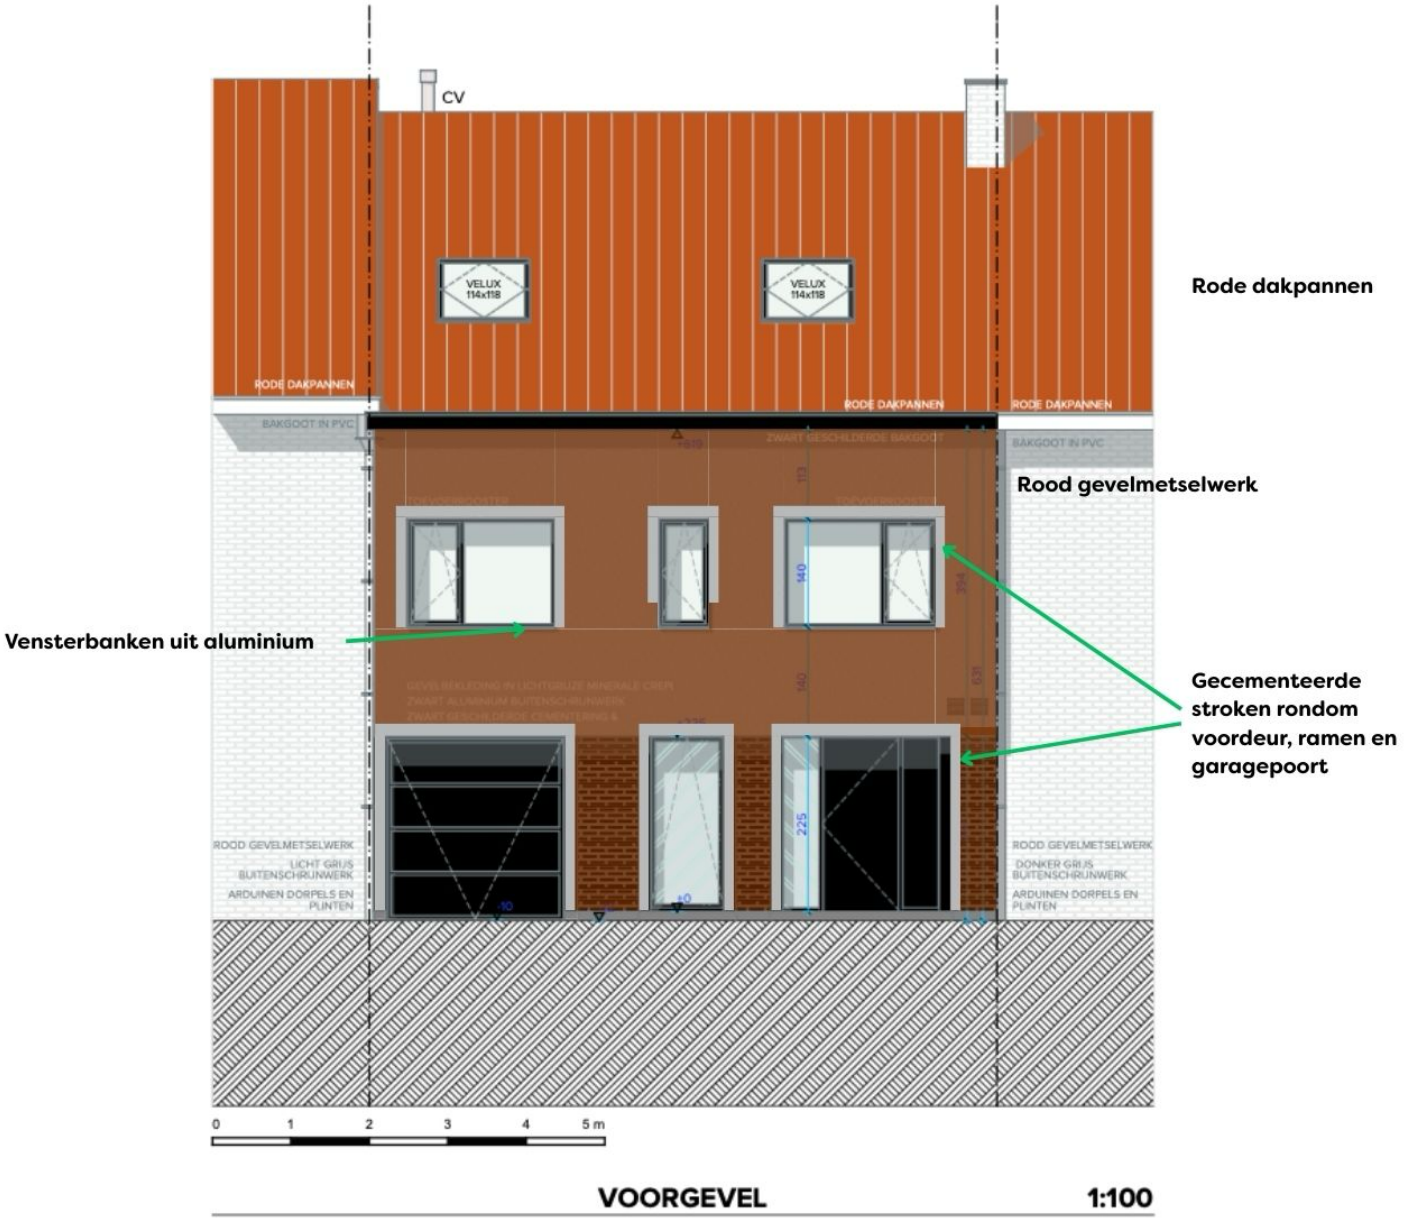Geveltekening bestaande toestand