


Snede nieuwe toestand

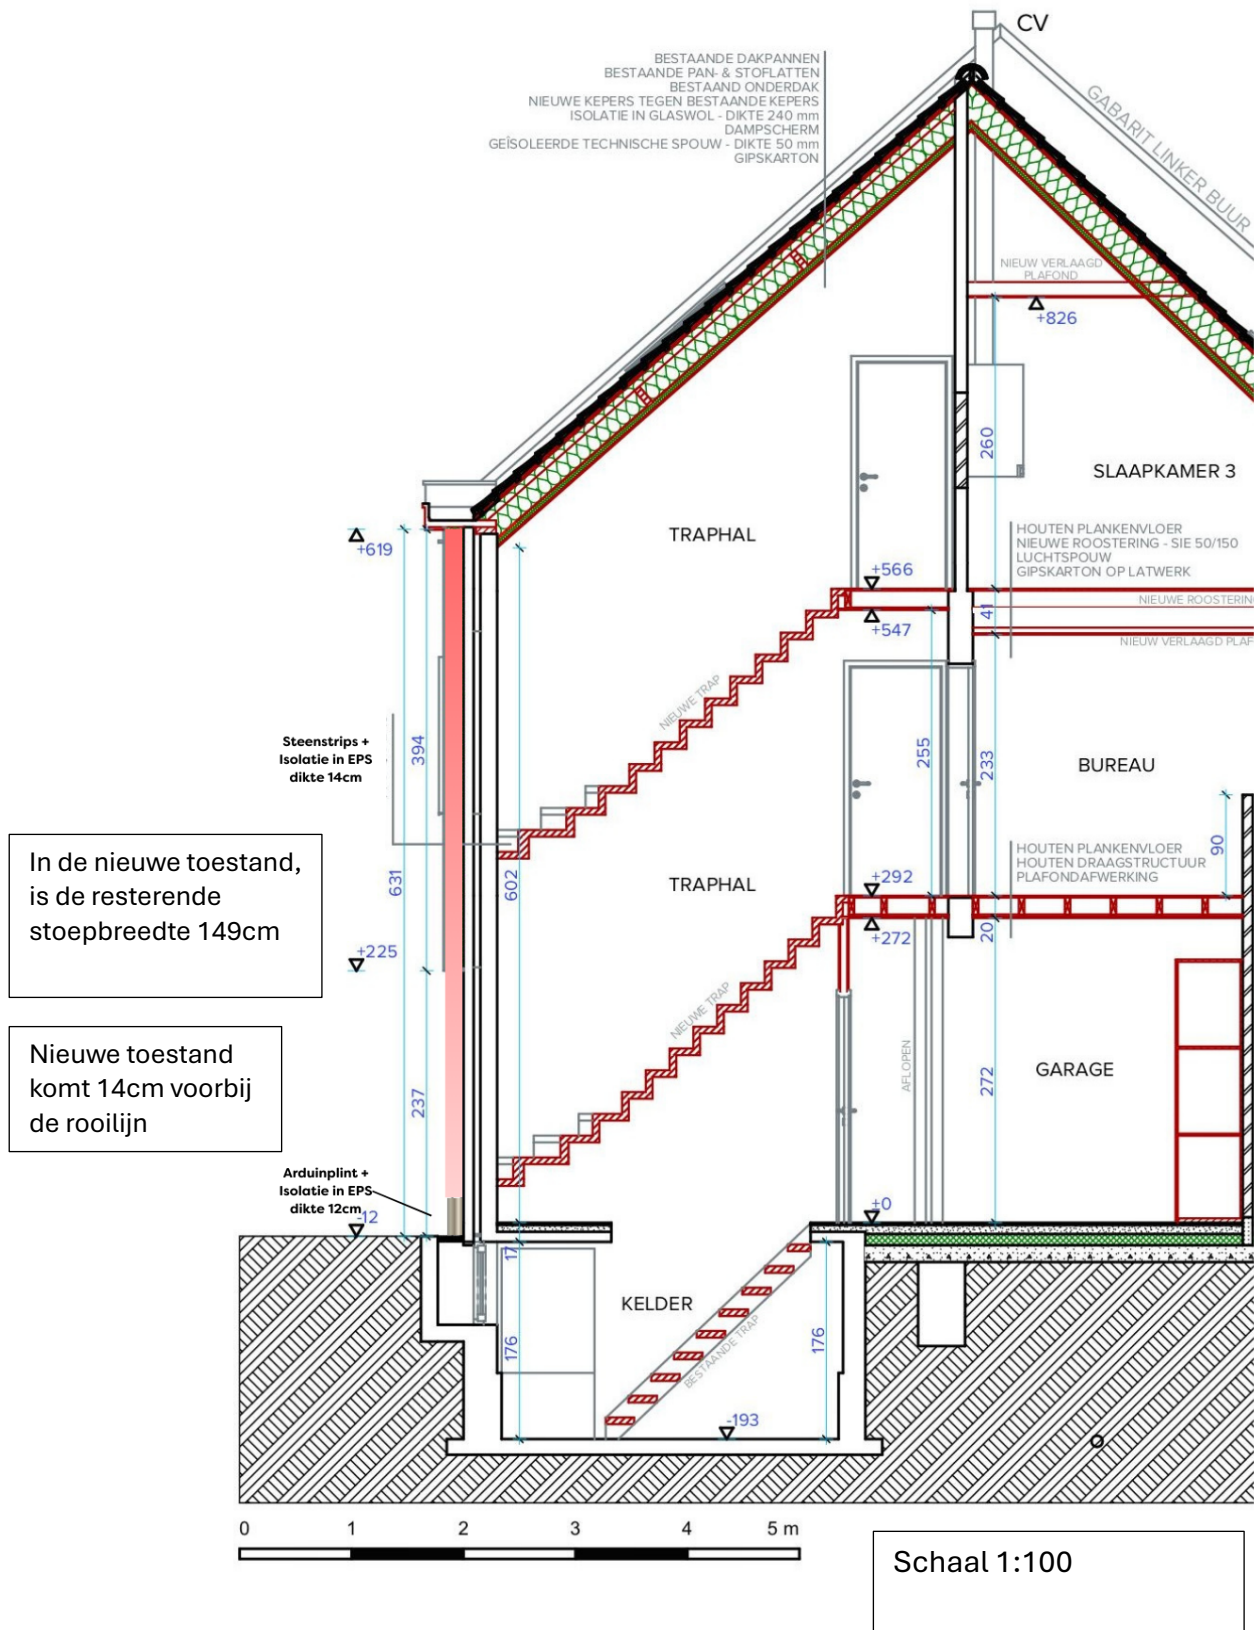

In de nieuwe toestand, is de resterende stoepbreedte 149cm

Nieuwe toestand komt 14cm voorbij de rooilijn