


Bestaande gevel

Weversstraat 22, 9000 Gent

Schaal 1/100

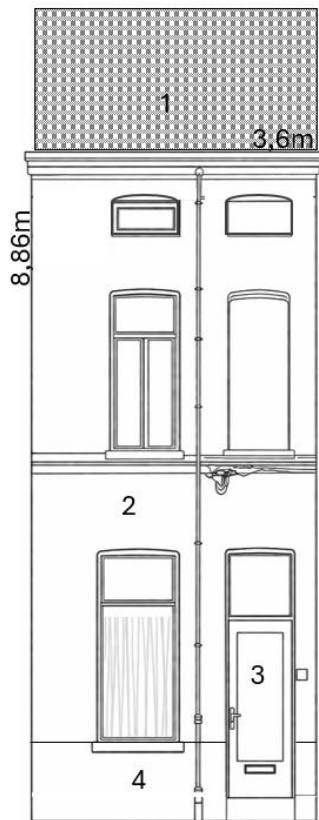

1 = donkere pannen

2 = beige pleisterwerk

3 = wit en beige schrijnwerk

4 = donkerbeige plint