


**ZIE BIJZONDERE
VOORWAARDE(N)**

Nieuwe gevel

Weversstraat 22, 9000 Gent

Schaal 1/100

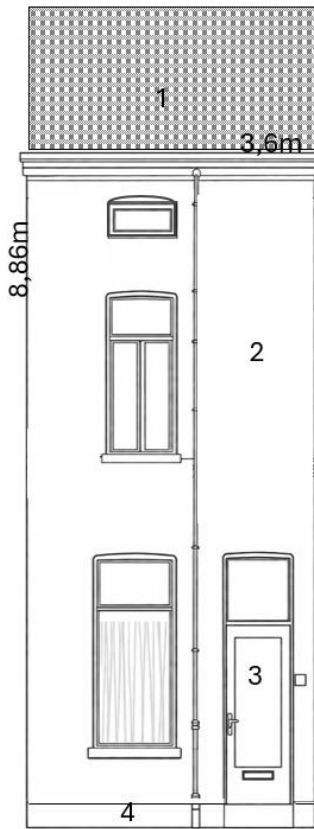

1 = leien

2 = 10cm buitenmuurisolatie met 2cm blauwe crepi

3 = wit en beige schrijnwerk

4 = 10cm buitenmuurisolatie met 2cm granietkorrel