


1.9. Detailtekening

ZIE BIJZONDERE
VOORWAARDE(N)

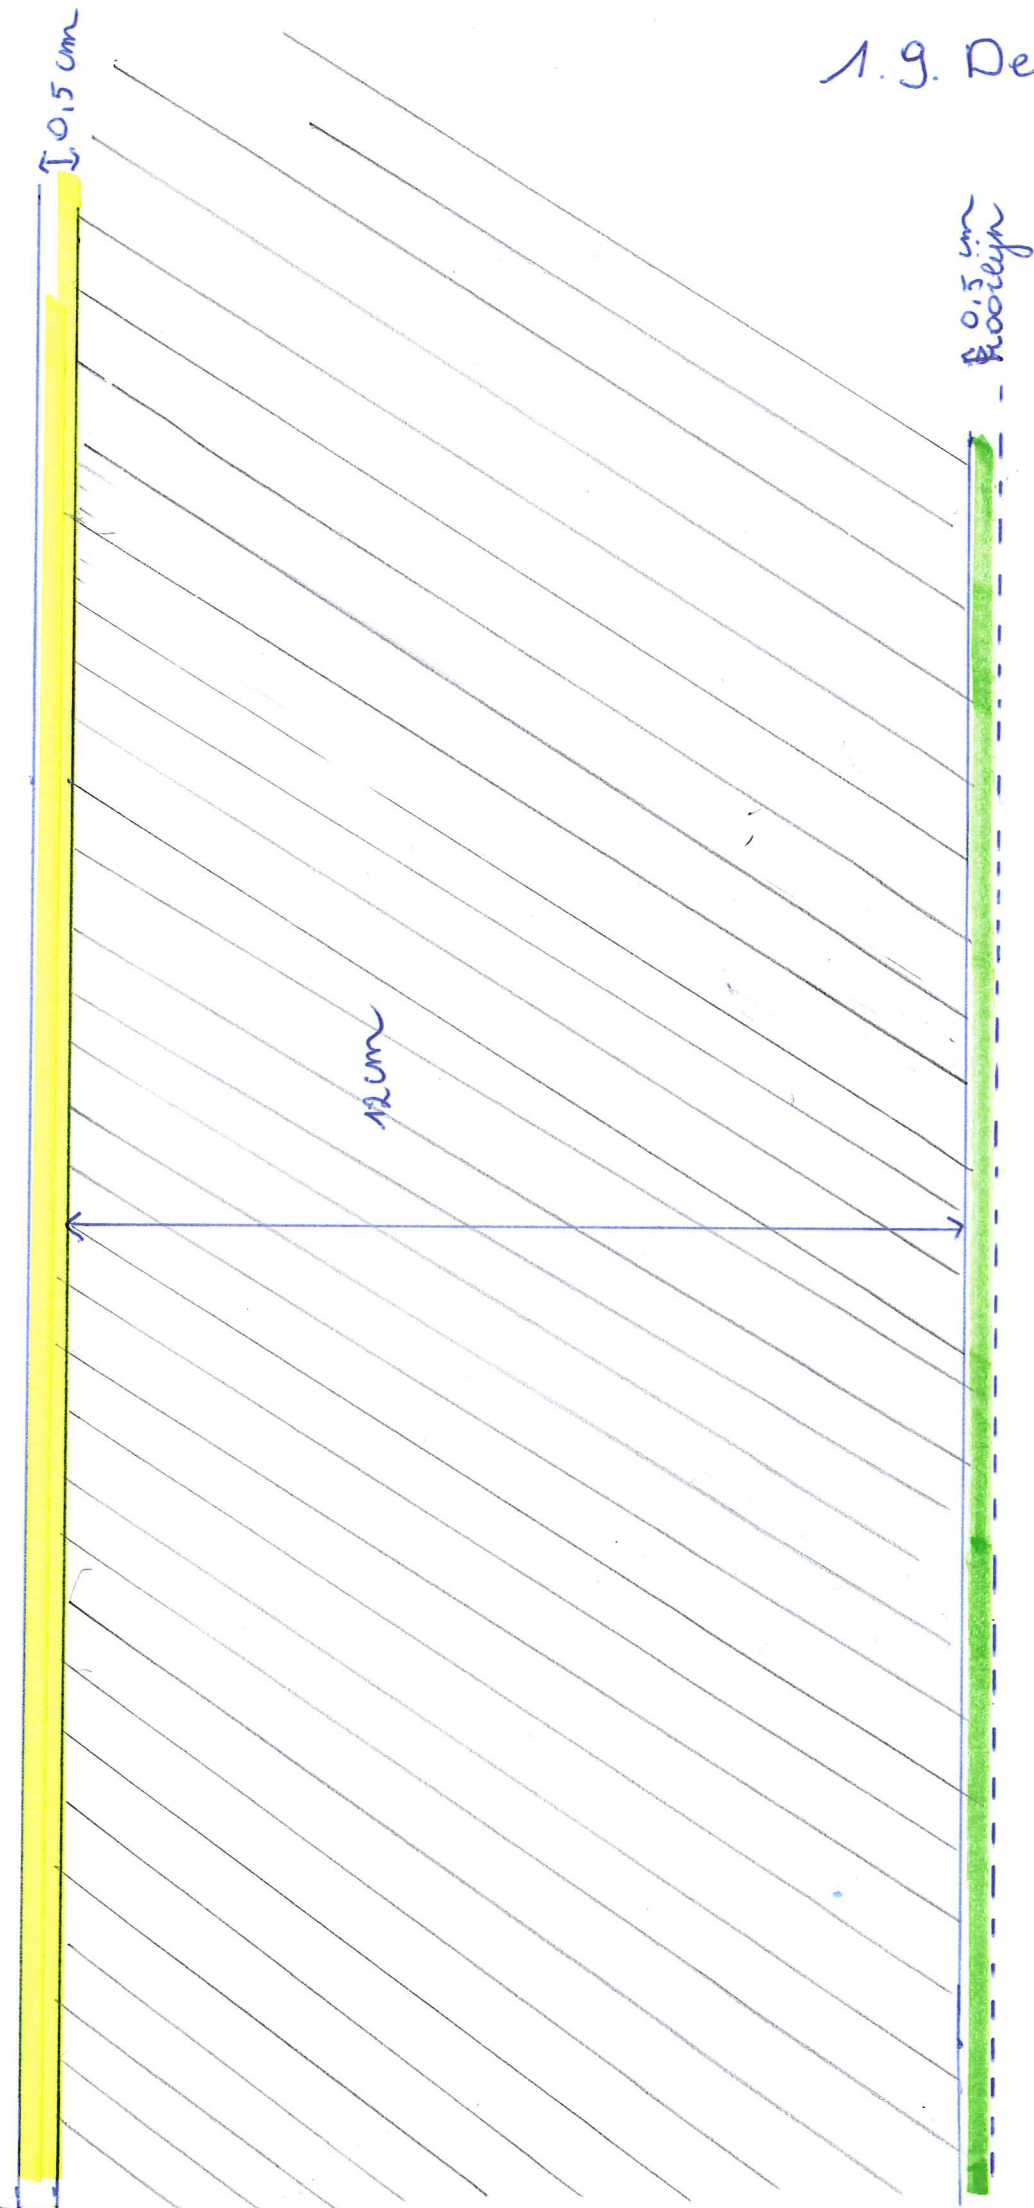

- 0,5 cm
lepleistering
+ vefpi
- EPS-isolatie
 $R = 4,38$
- kleefmortel