


ZIE BIJZONDERE
VOORWAARDE(N)

A.7 Geveltekening Nieuwe Toestand

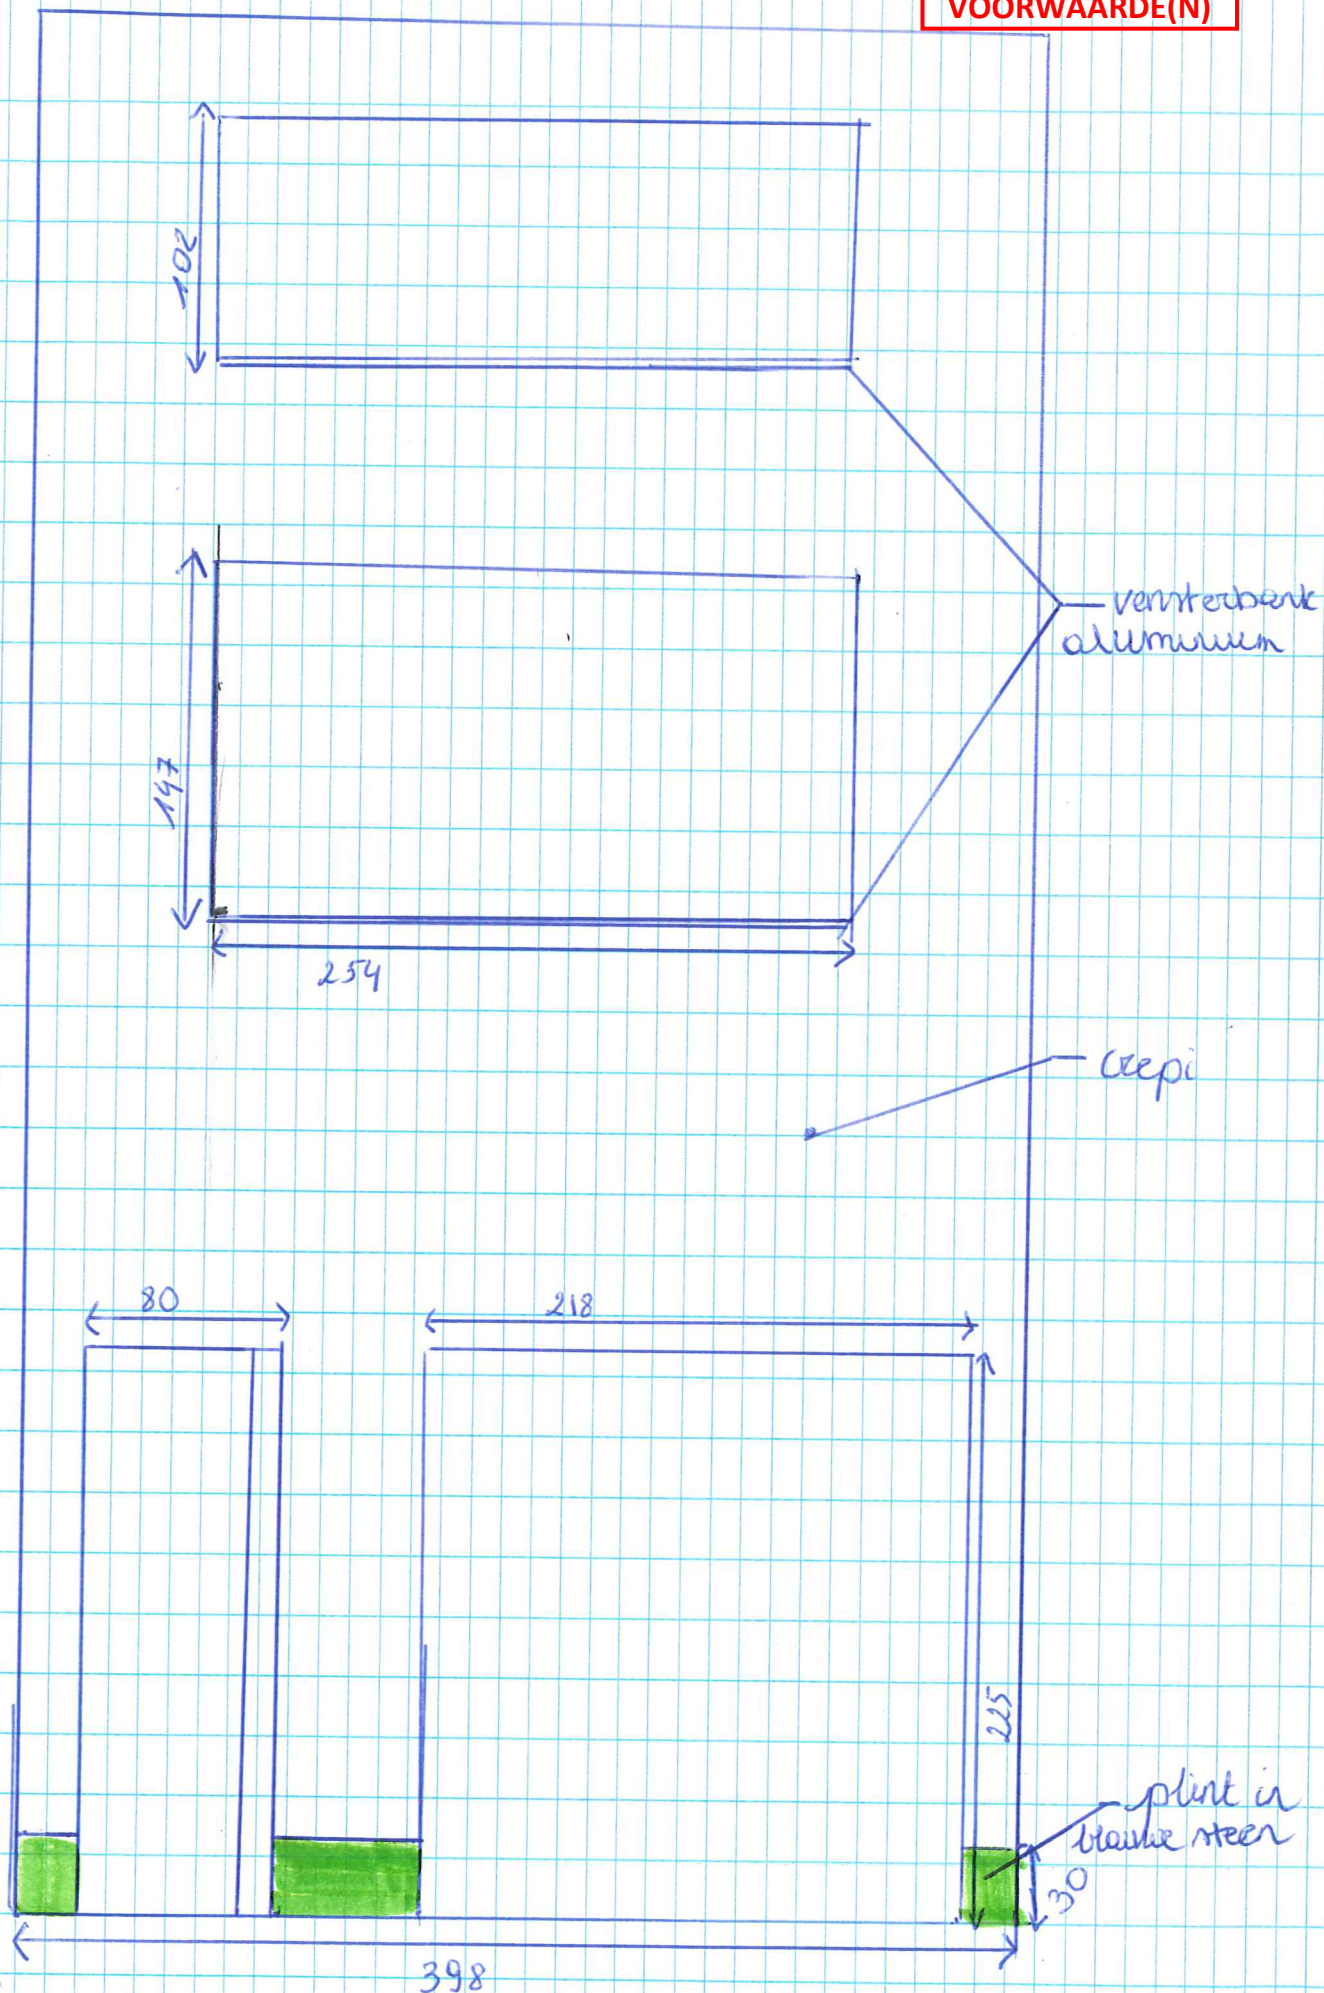

verntredbank
aluminium

craepi

plint in
blauwe steen

398

school 1130