

opdracht  
bouwen van een woning met nevenfunctie

opdrachtgever  
Dhr. en Mevr. Lambrecht-Vandeputte  
Migrodriesstraat 1  
B-9200 Schoonaarde



bouwplaats  
Kluizenaarstraat 11a - 11b  
B-9000 Gent  
44021 1ste afdeling A 0152/00C010

BA\_Kluizenaarstraat\_P\_N\_0

tekening  
plan gelijkvloers  
fase: definitief ontwerp  
datum: 2022-03-24  
schaal: 1/100  
formaat: A3  
wijzigingen:



alle maten zijn te controleren op de werf; de uitgevoerde vorm dient exact overeen te komen met de tekening; afwijkingen op de tekeningen kunnen enkel na overleg worden toegestaan

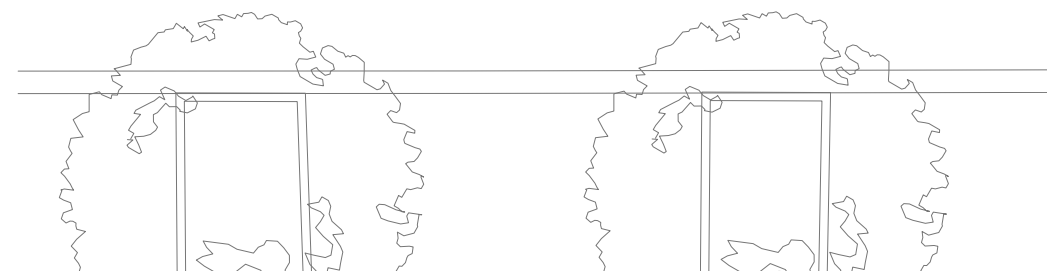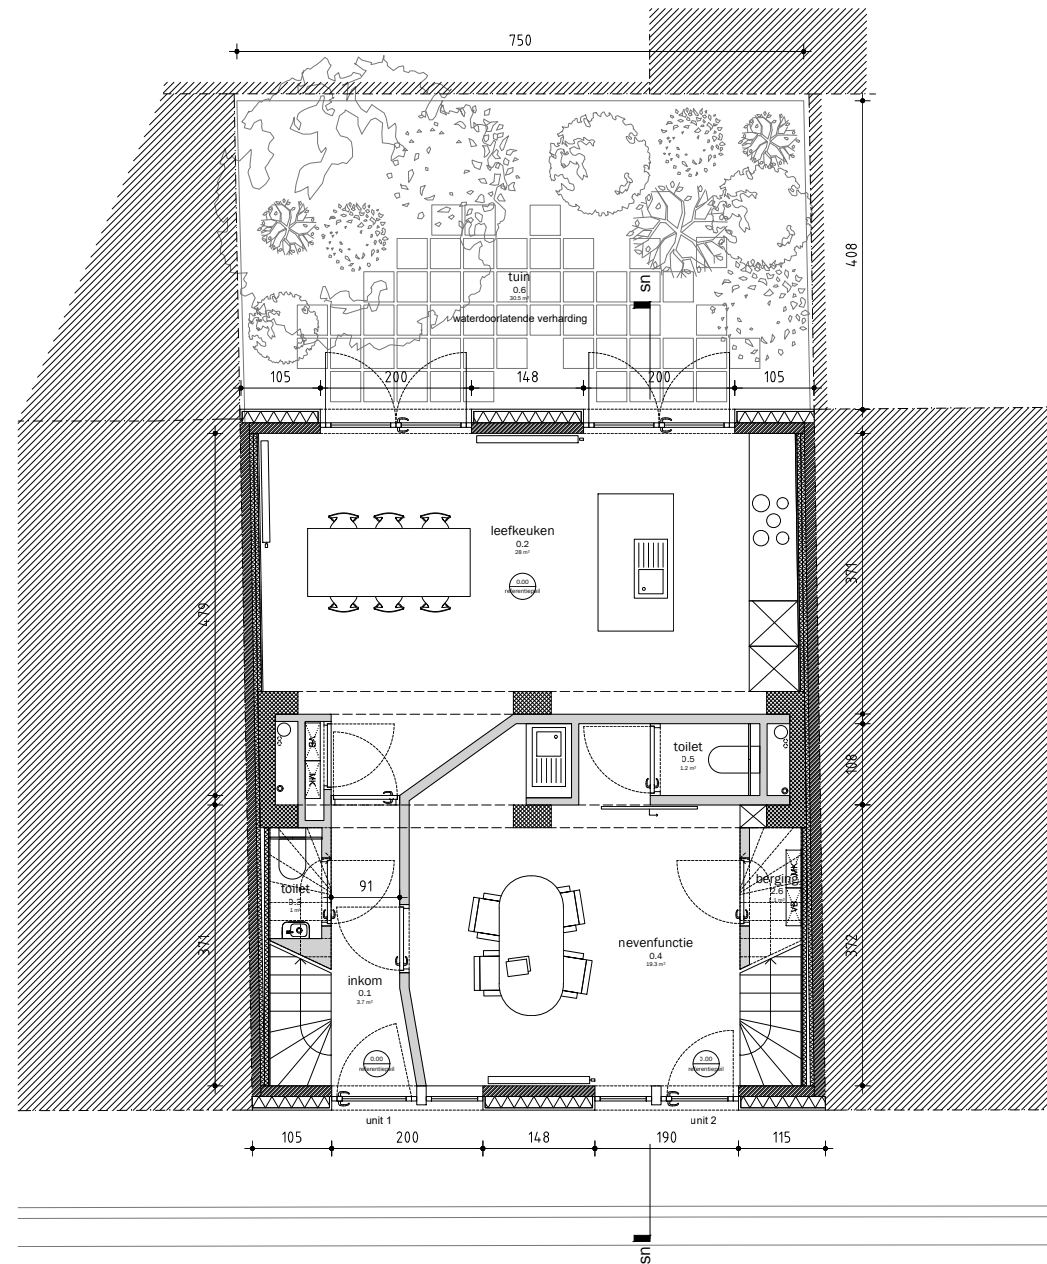

c  
a  
www.ono-architectuur.be  
ono@ono-architectuur.be  
+32 3 256 00 67  
provinciestraat 11  
b-2018 antwerpen België