

**ZIE BIJZONDERE
VOORWAARDE(N)**

opdracht
bouwen van een woning met nevenfunctie


opdrachtgever
Dhr. en Mevr. Lambrecht-Vandeputte
Migrodriesstraat 1
B-9200 Schoonaarde

bouwplaats
Kluizenaarstraat 11 - 11a
B-9000 Gent
44021 1ste afdeling A 0152/OOC010

snede AA'

tekening
langse doorsnede
fase: **gewenste toestand**
datum: 2026-02-05
schaal: 1/50
formaat: A3
wijzigingen:

alle maten zijn te controleren op de werf; de uitgevoerde vorm dient exact overeen te komen met de tekening; afwijkingen op de tekeningen kunnen enkel na overleg worden toegestaan

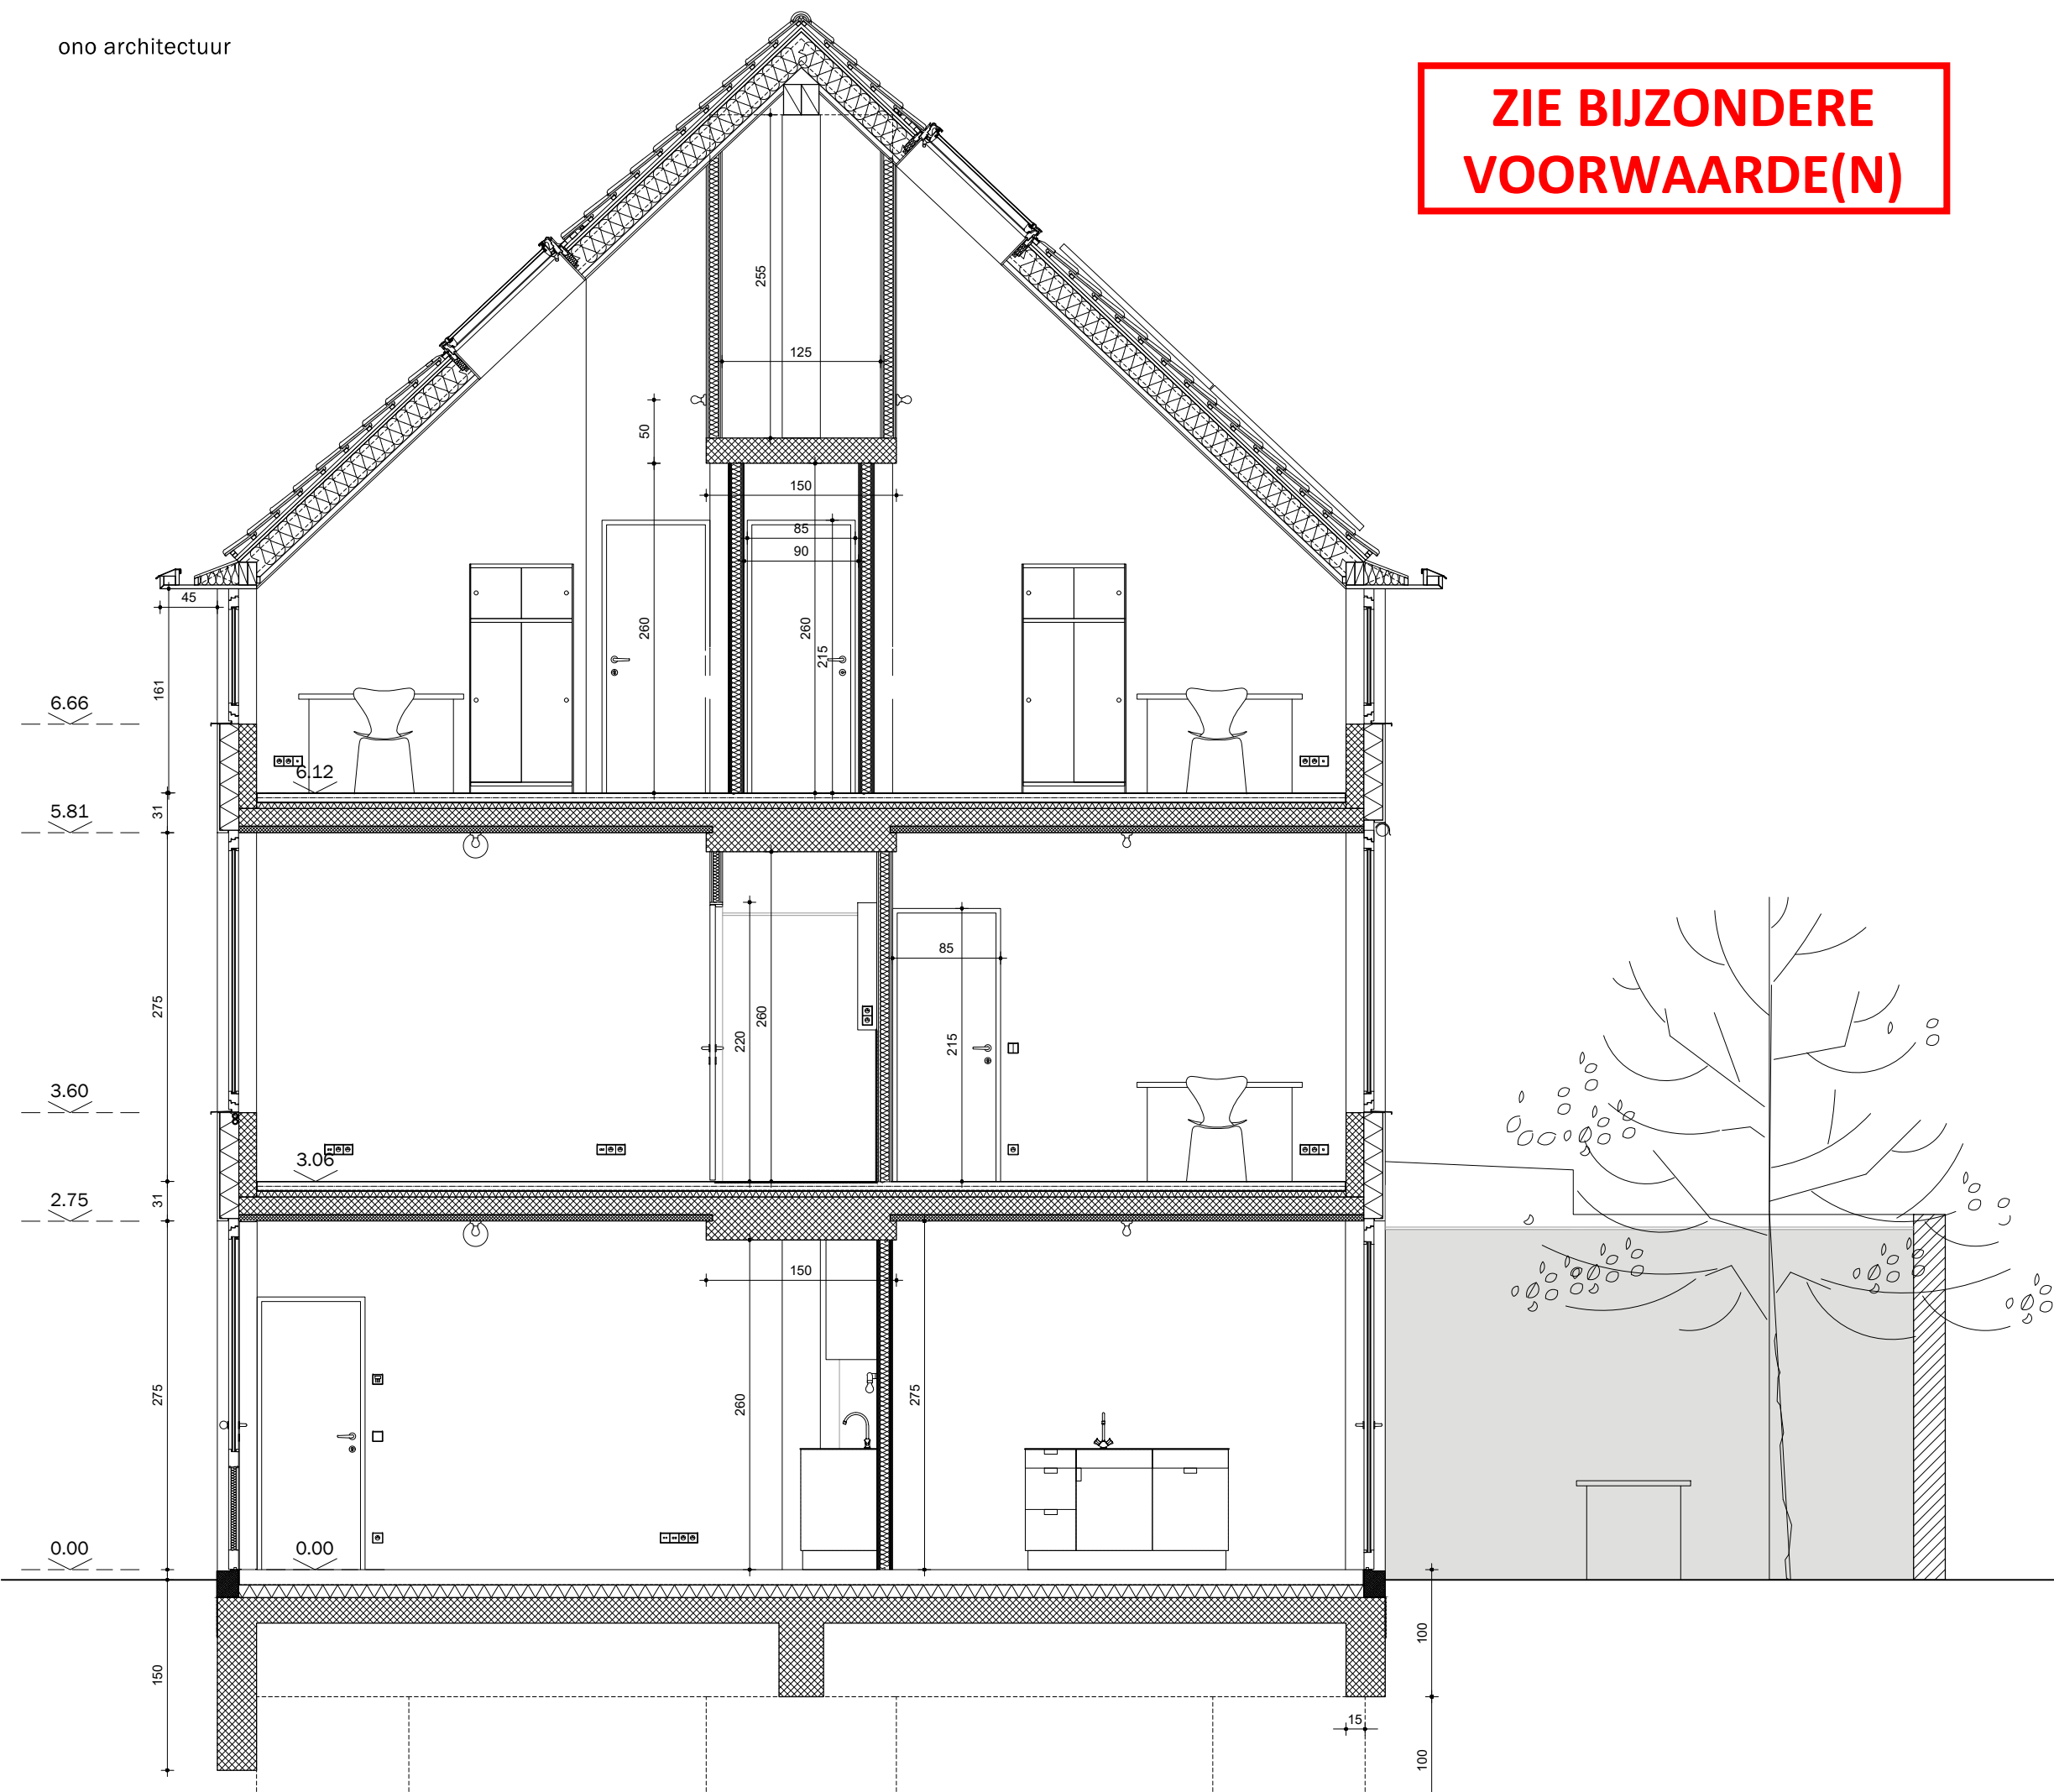

c
a
www.ono-architectuur.be
ono@ono-architectuur.be
+32 3 256 00 67
provinciestraat 11
b-2018 antwerpen België