


Nieuwe gevel

Eugeen Zetternamstraat 24 9050 Gentbrugge

Schaal 1/100

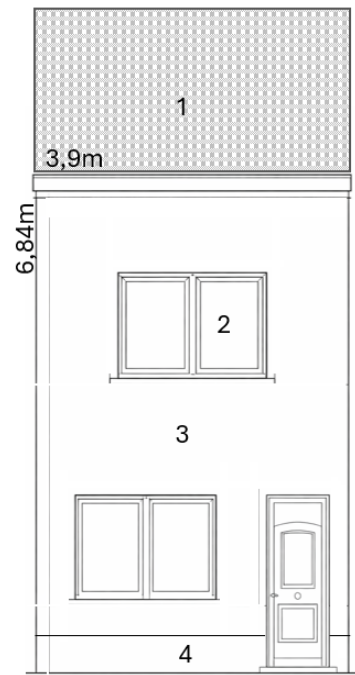

1 = rode pannen

2 = wit schrijnwerk

3 = 10cm buitenmuurisolatie met 2cm crepi

4 = 10cm buitenmuurisolatie met 2cm granietkorrel