


Bestaande gevel

Eugeen Zetternamstraat 24 9050 Gentbrugge

Schaal 1/100

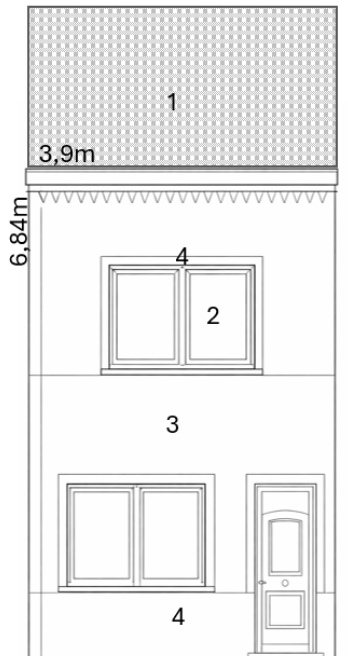

1 = rode pannen

2 = wit schrijnwerk

3 = lichtgrijze pleister

4 = donkergrijze pleister