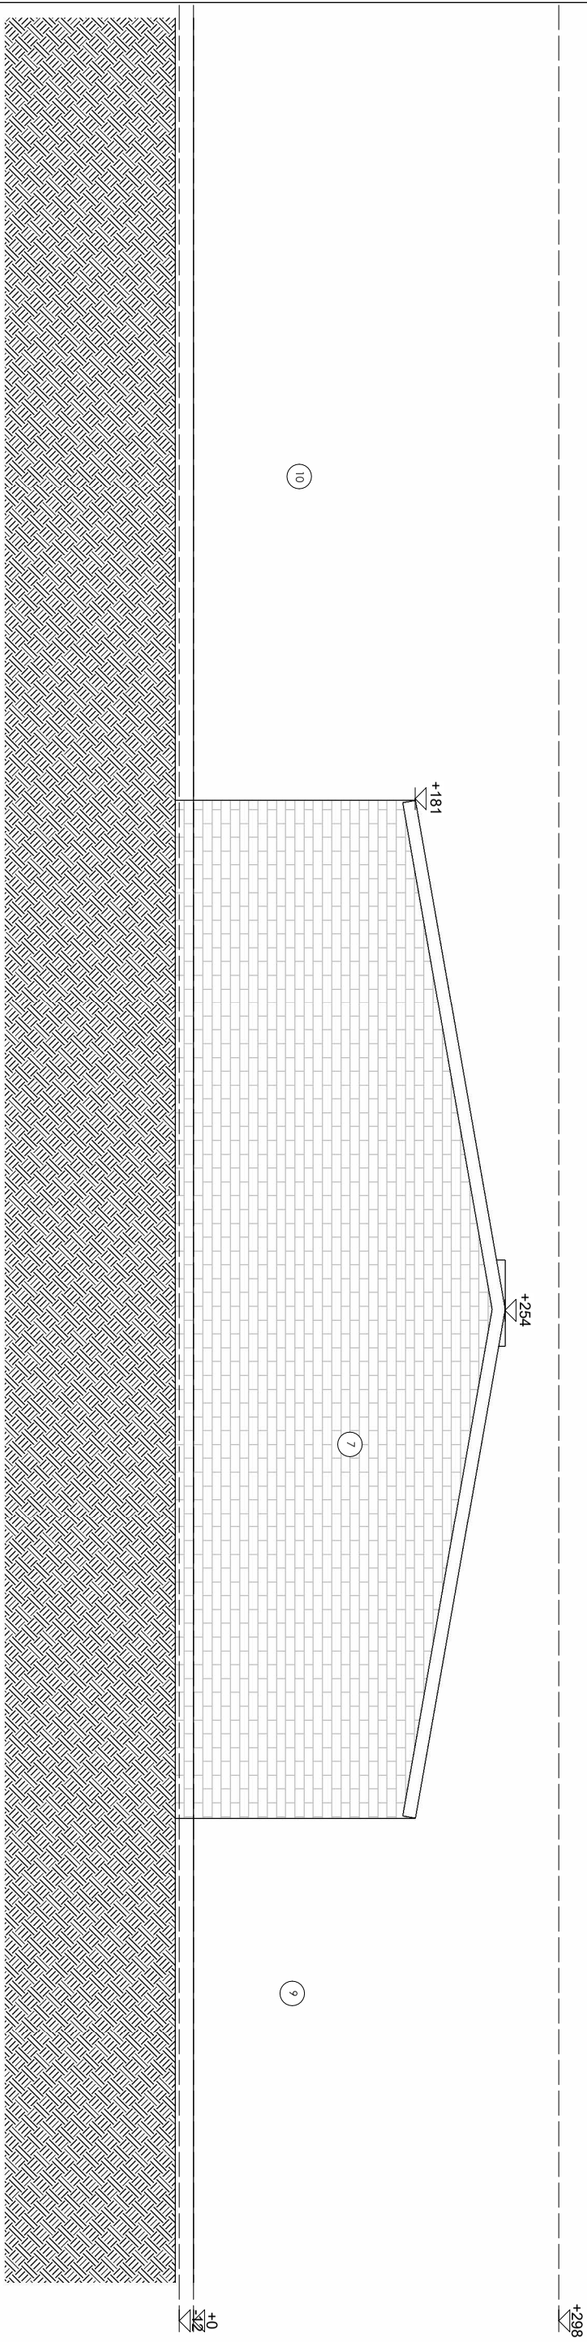

ARIMUR architecten

DRON
Mevr, Alia Msaddak

Varendrieskouter 24
9031, Drongen

Linkergevel GARAGE N

Scale : 1 : 50

Date : 10/03/2026 13:01:11