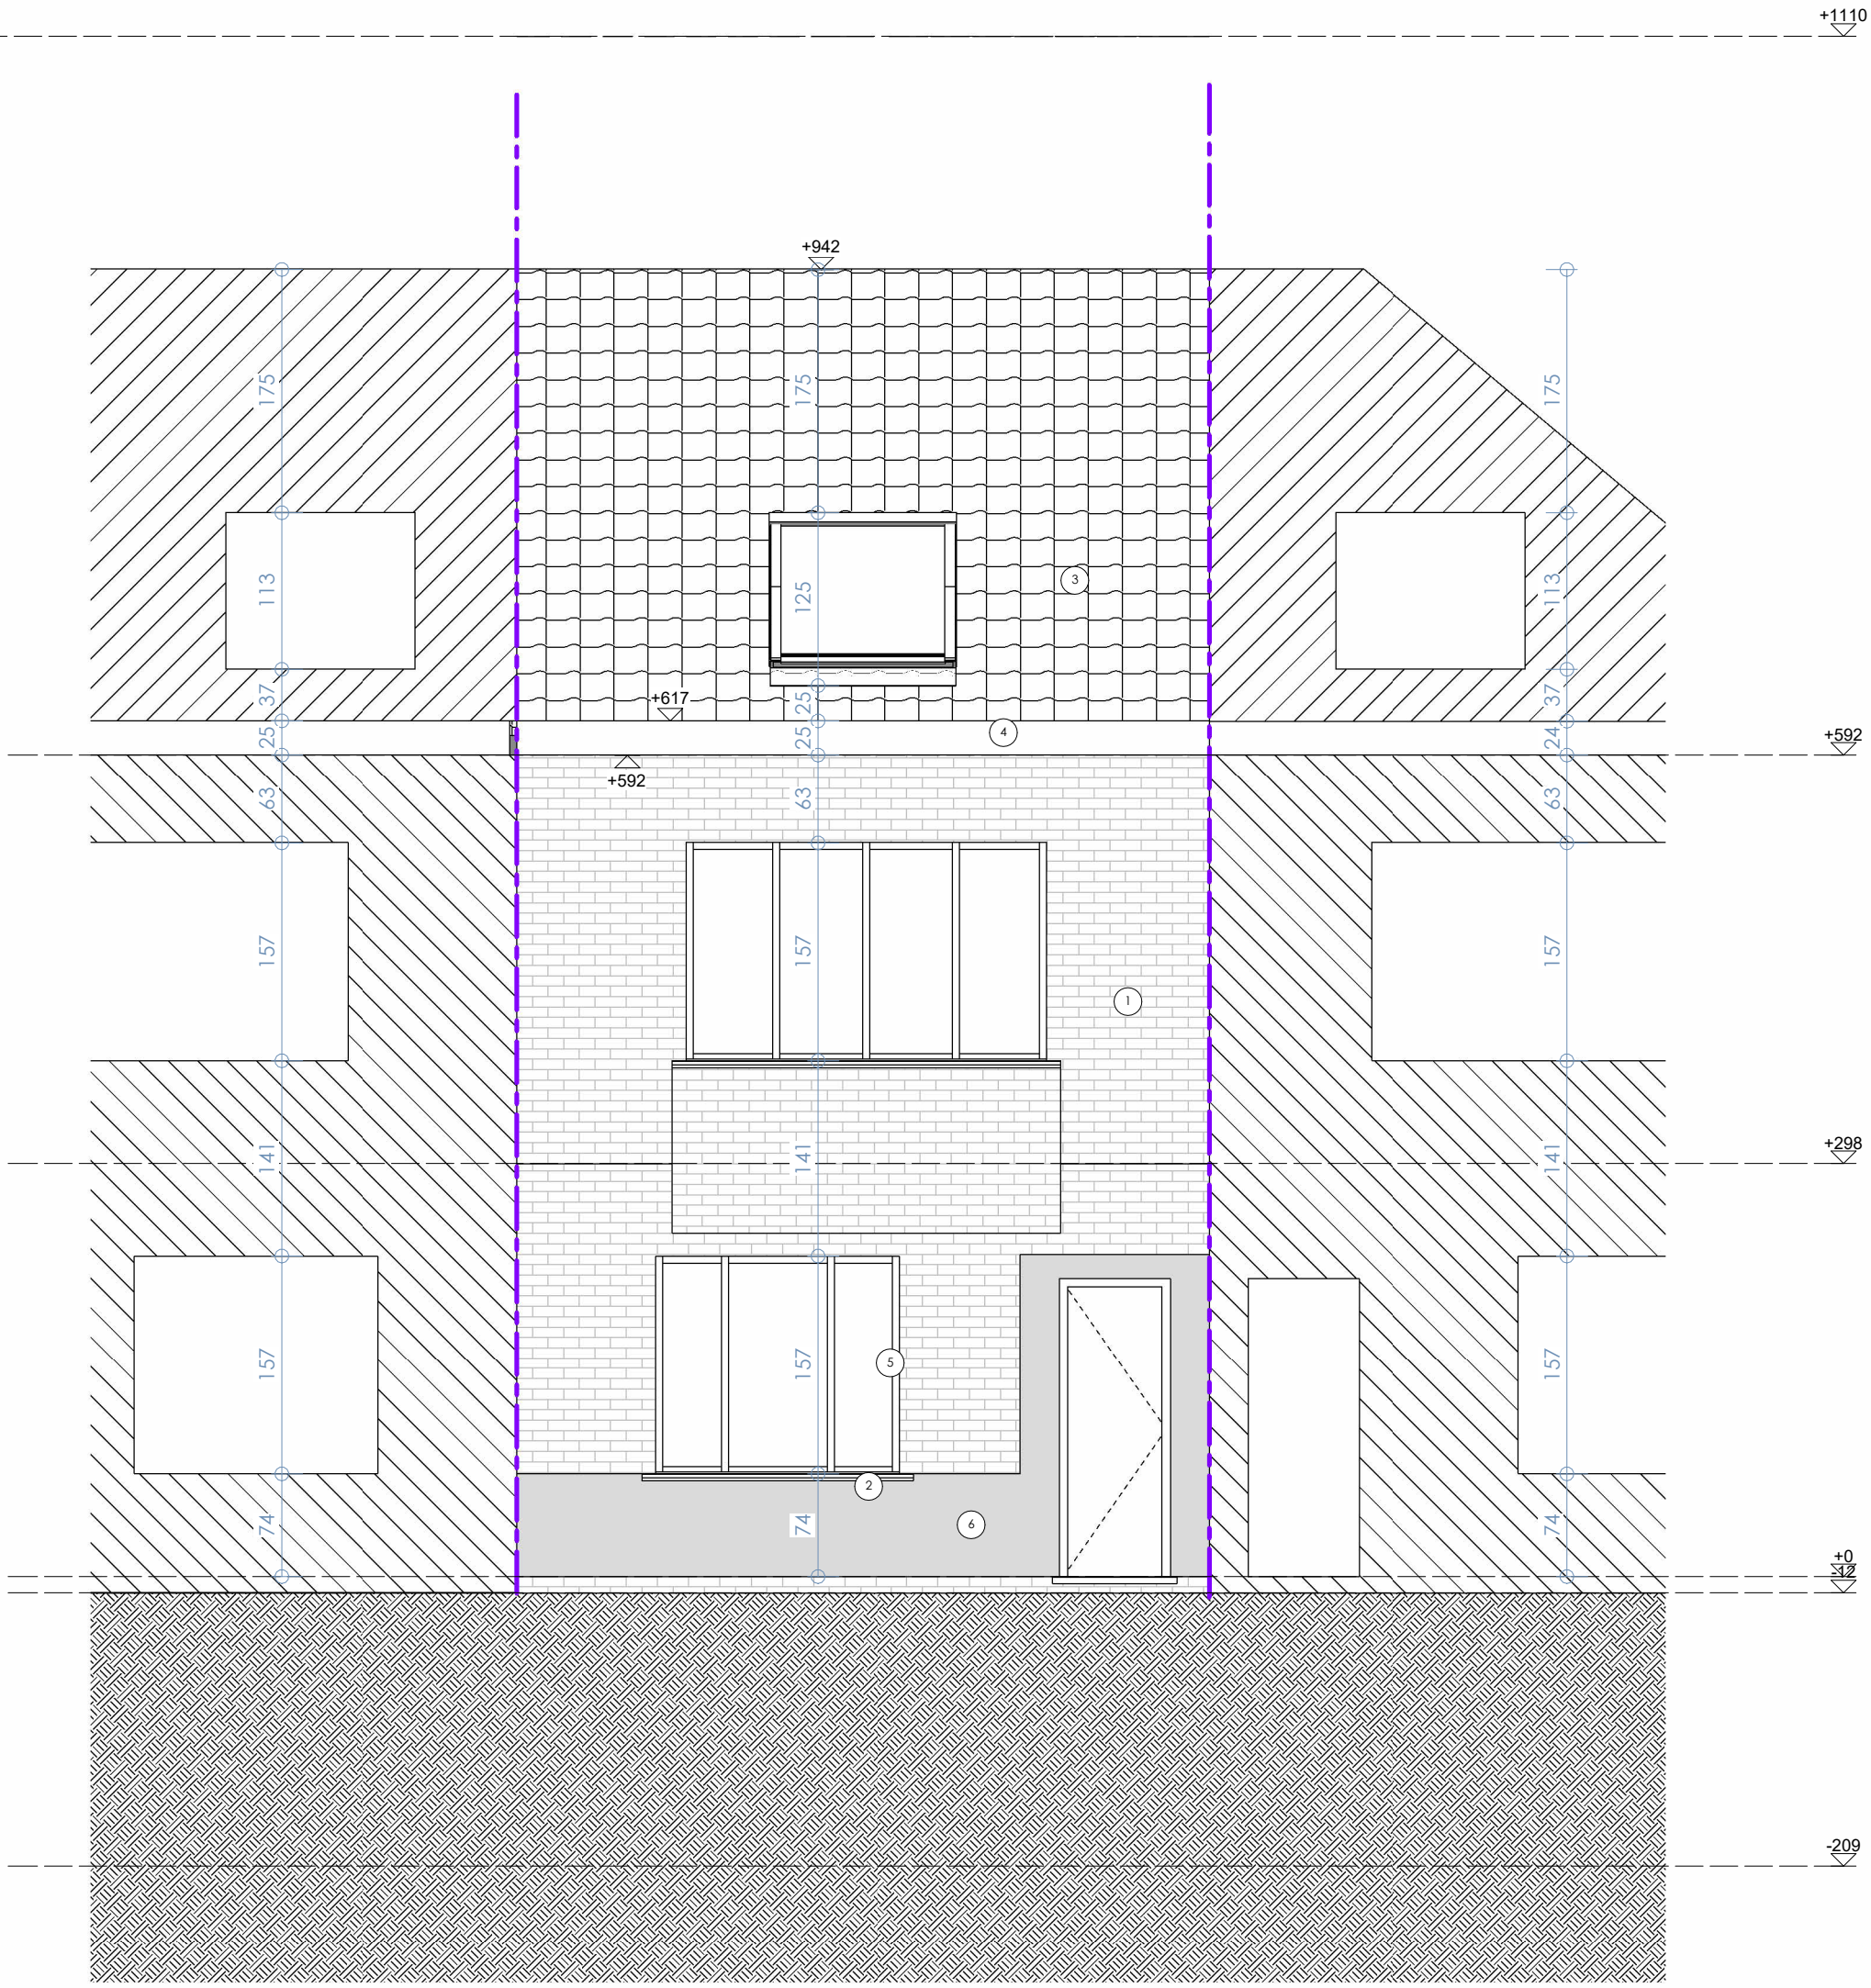

AR | MUR architecten

DRON

Mevr, Alia Msaddak

Varendrieskouter 24
9031, Drongen

Voorgevel

Scale : 1 : 50

Date : 10/03/2026 13:01:02