


**ZIE BIJZONDERE  
VOORWAARDE(N)**

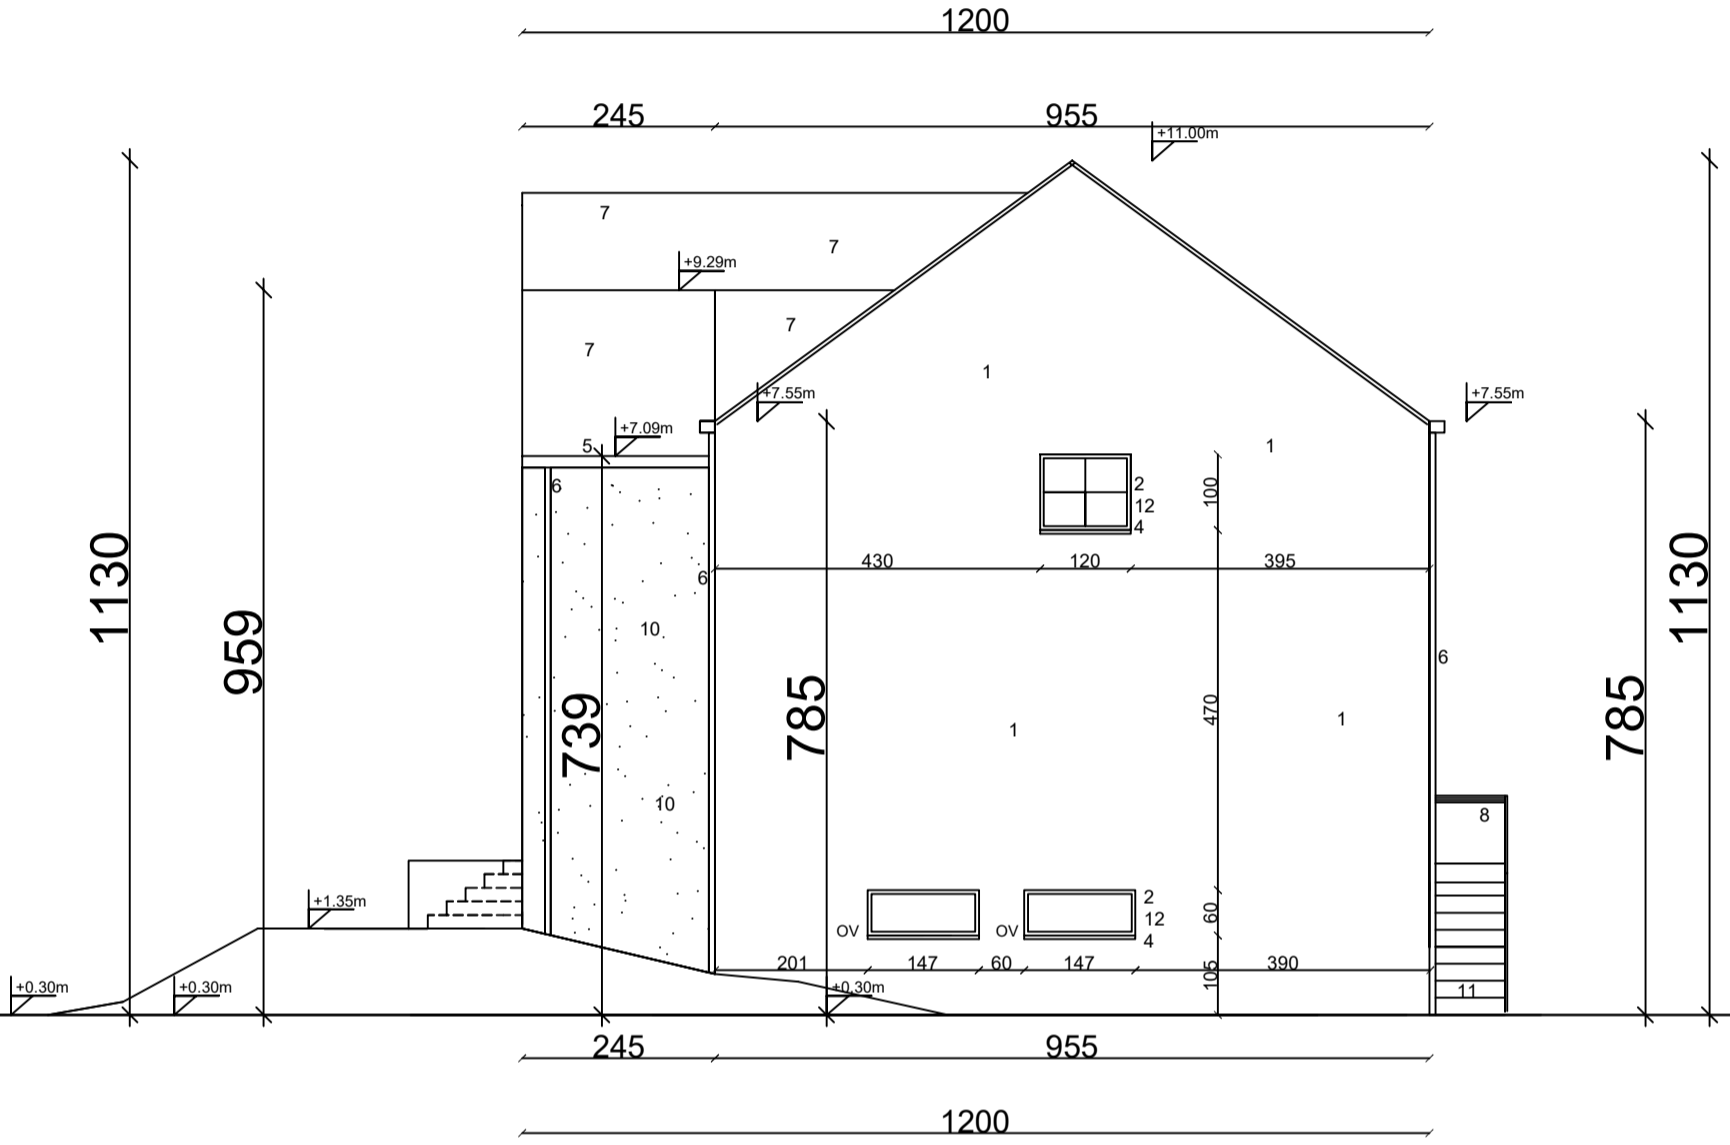

**Rechterzijgevel 1/100**

Nieuwe toestand



Referentiepeil is as van de weg,  
dorpelvoordeur ligt 2.30 cm boven de  
as van de weg

