


**ZIE BIJZONDERE
VOORWAARDE(N)**

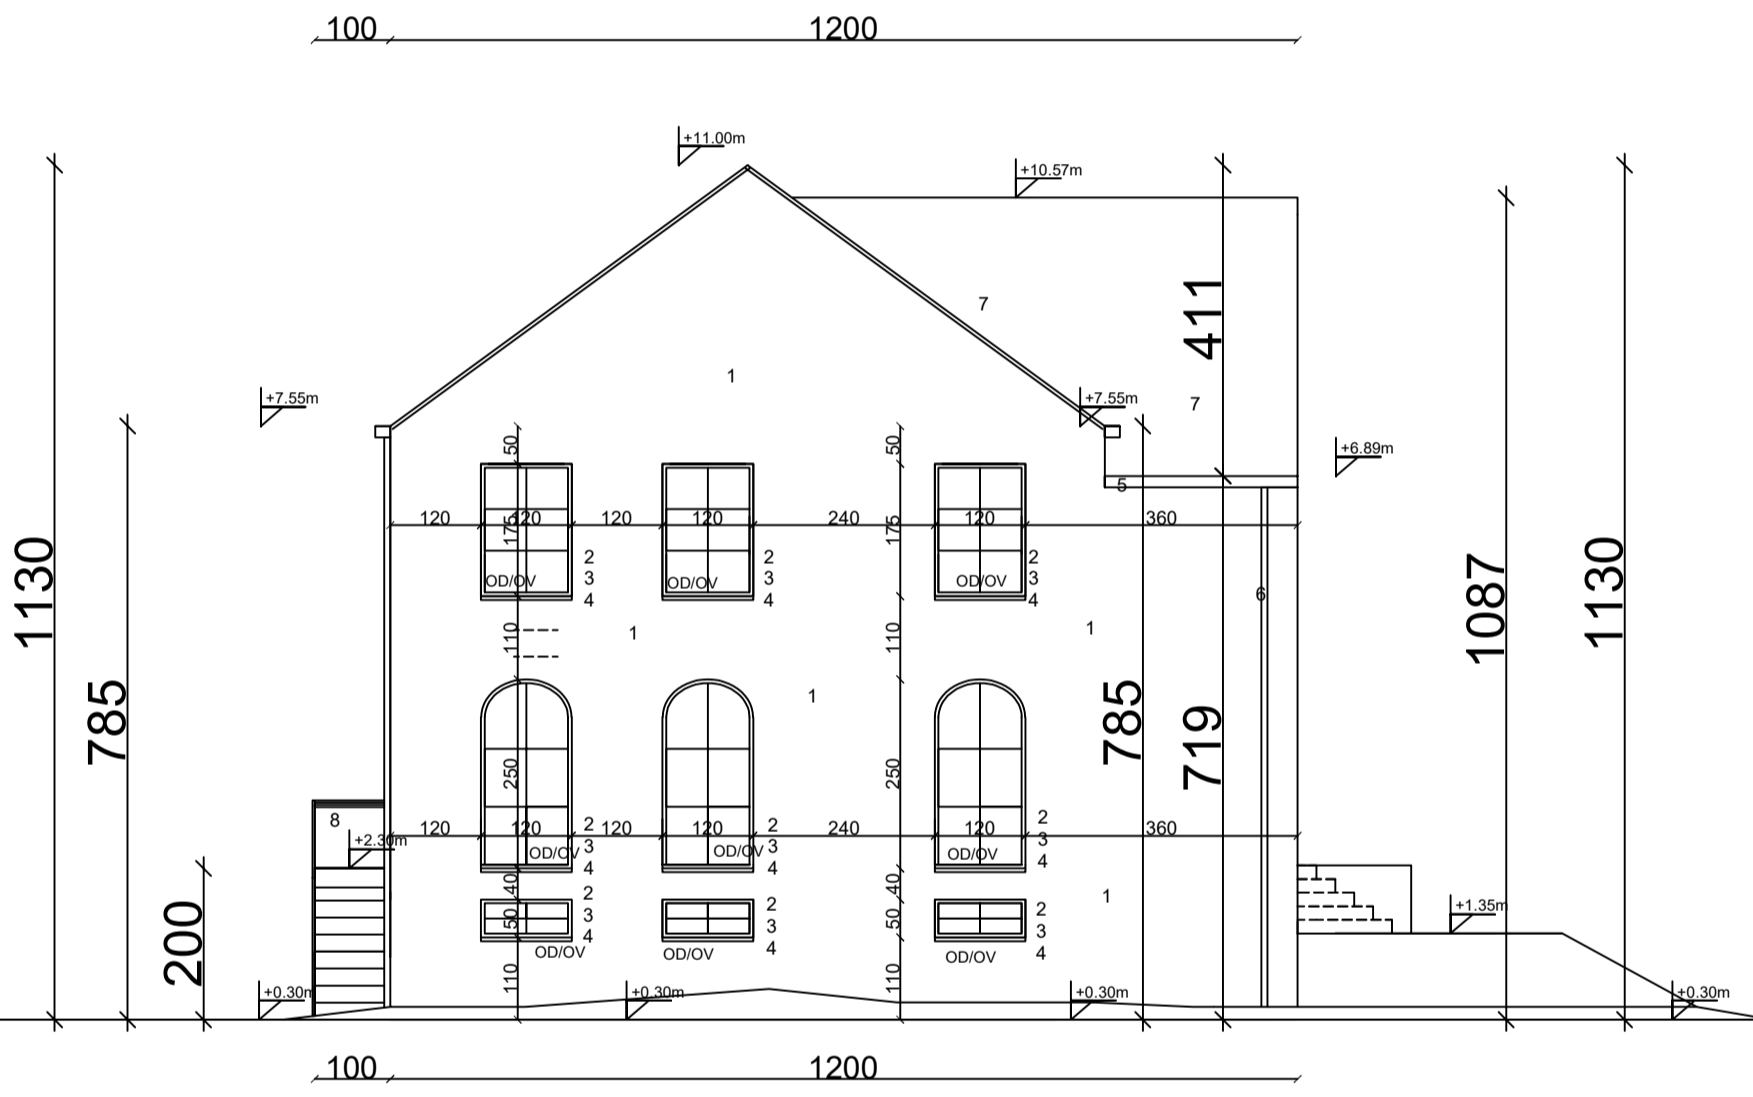

Linkerzijgevel 1/100
Nieuwe toestand

Referentiepeil is as van de weg,
dorpelvoordeur ligt 2.30 cm boven de
as van de weg

A scale bar showing increments of 1 unit up to 5 units, with the unit being meters.