


**ZIE BIJZONDERE
VOORWAARDE(N)**

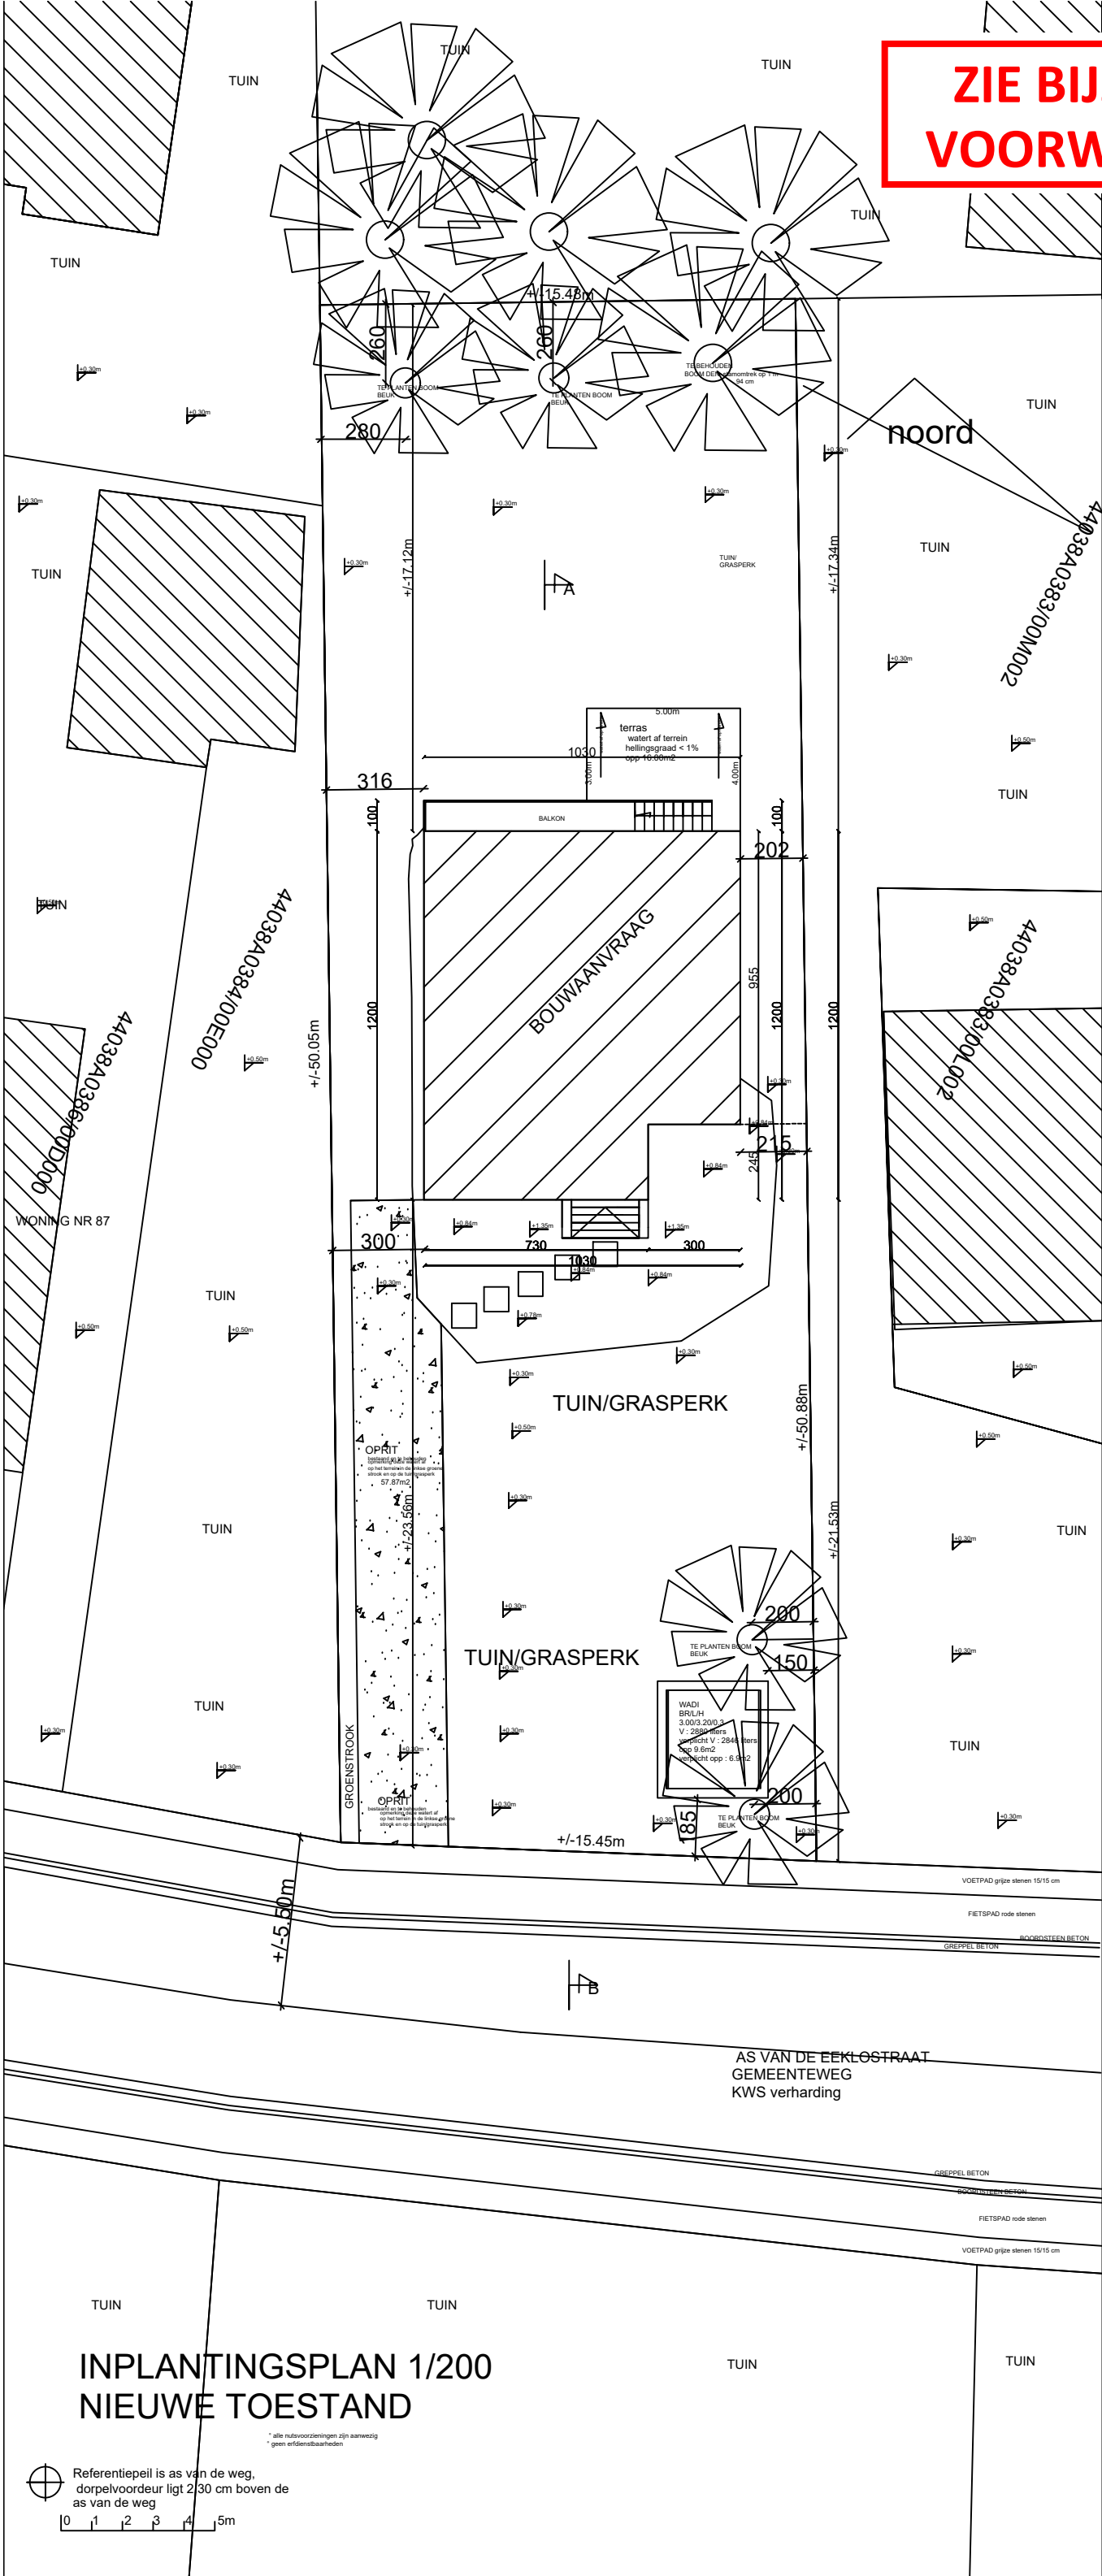

**INPLANTINGSPLAN 1/200
NIEUWE TOESTAND**

* alle nutsvoorzieningen zijn aanwezig
* geen erfvervalsbaarheden

Referentiepeil is as van de weg,
dorpelvoordeur ligt 2/30 cm boven de
as van de weg

0 1 2 3 4 5m