


PERCEELSGRENS

935

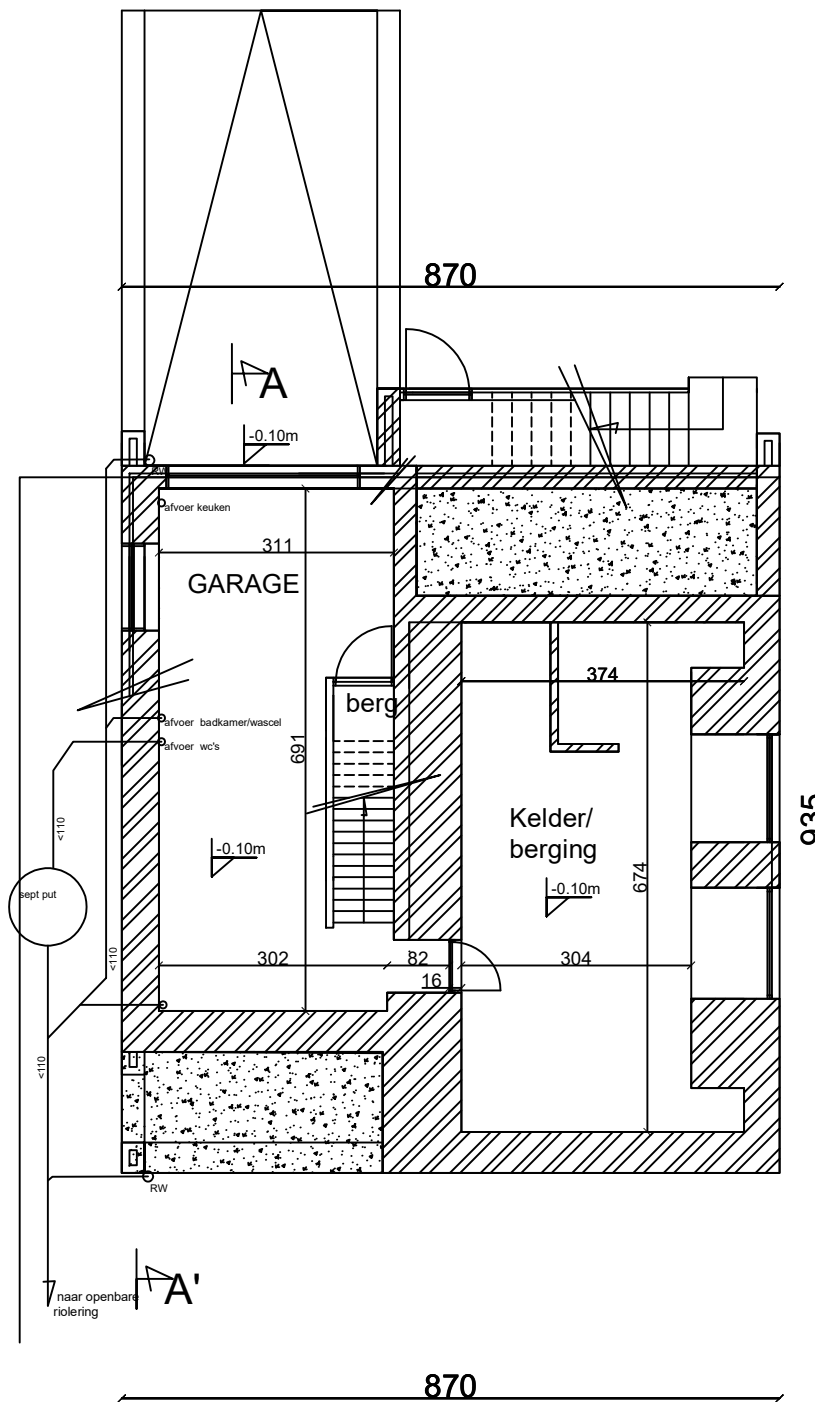

935

PERCEELSGRENS

870

KELDER, fundering en rioleringsplan 1/100 Bestaande toestand



Referentiepeil is as van de weg,
dorpelvoordeur ligt 2.30 cm boven de
as van de weg

