


**ZIE BIJZONDERE
VOORWAARDE(N)**

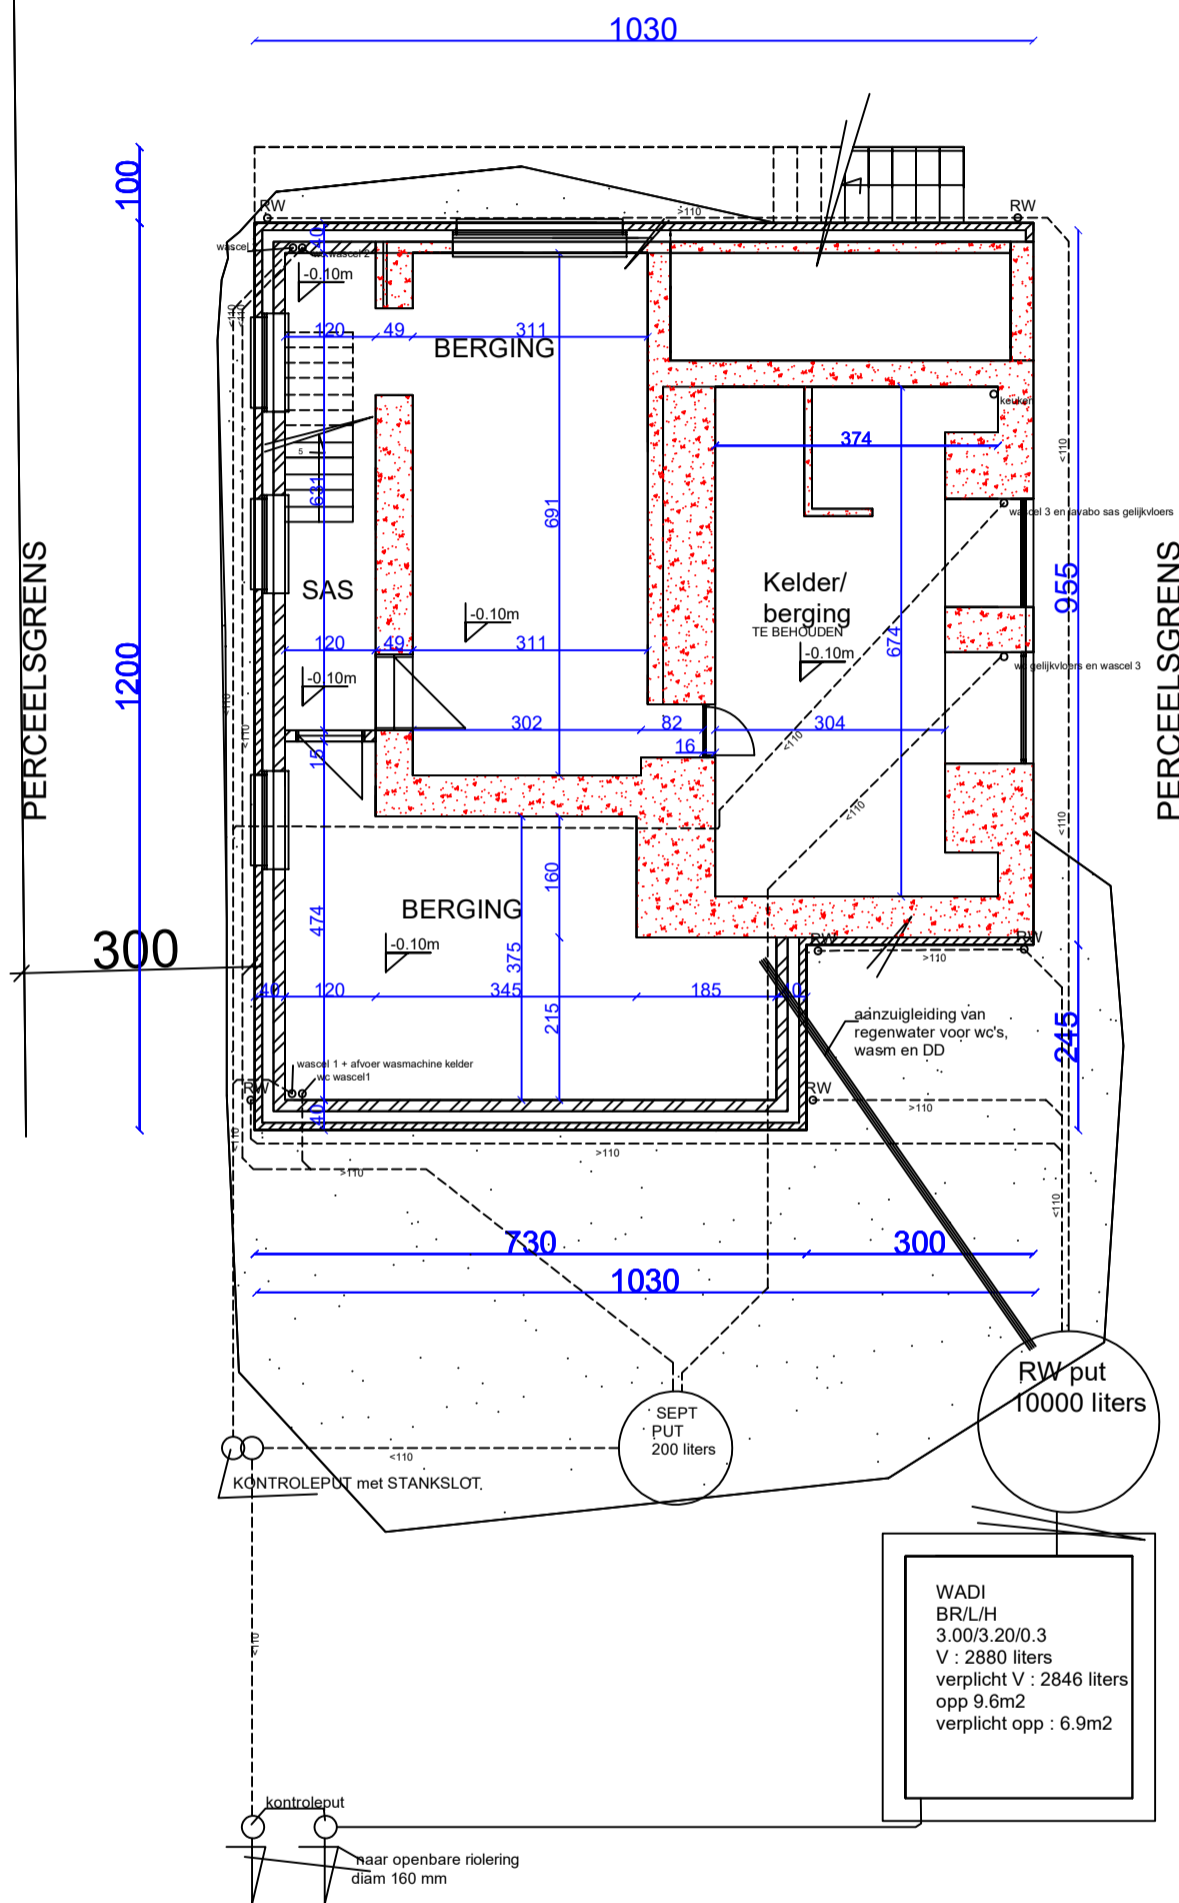

**KELDER, fundering en rioleringsplan 1/100
Nieuwe toestand**



Referentiepeil is as van de weg,
dorpelvoordeur ligt 2.30 cm boven de
as van de weg

0 1 2 3 4 5m