ZIE BIJZONDERE VOORWAARDE(N)

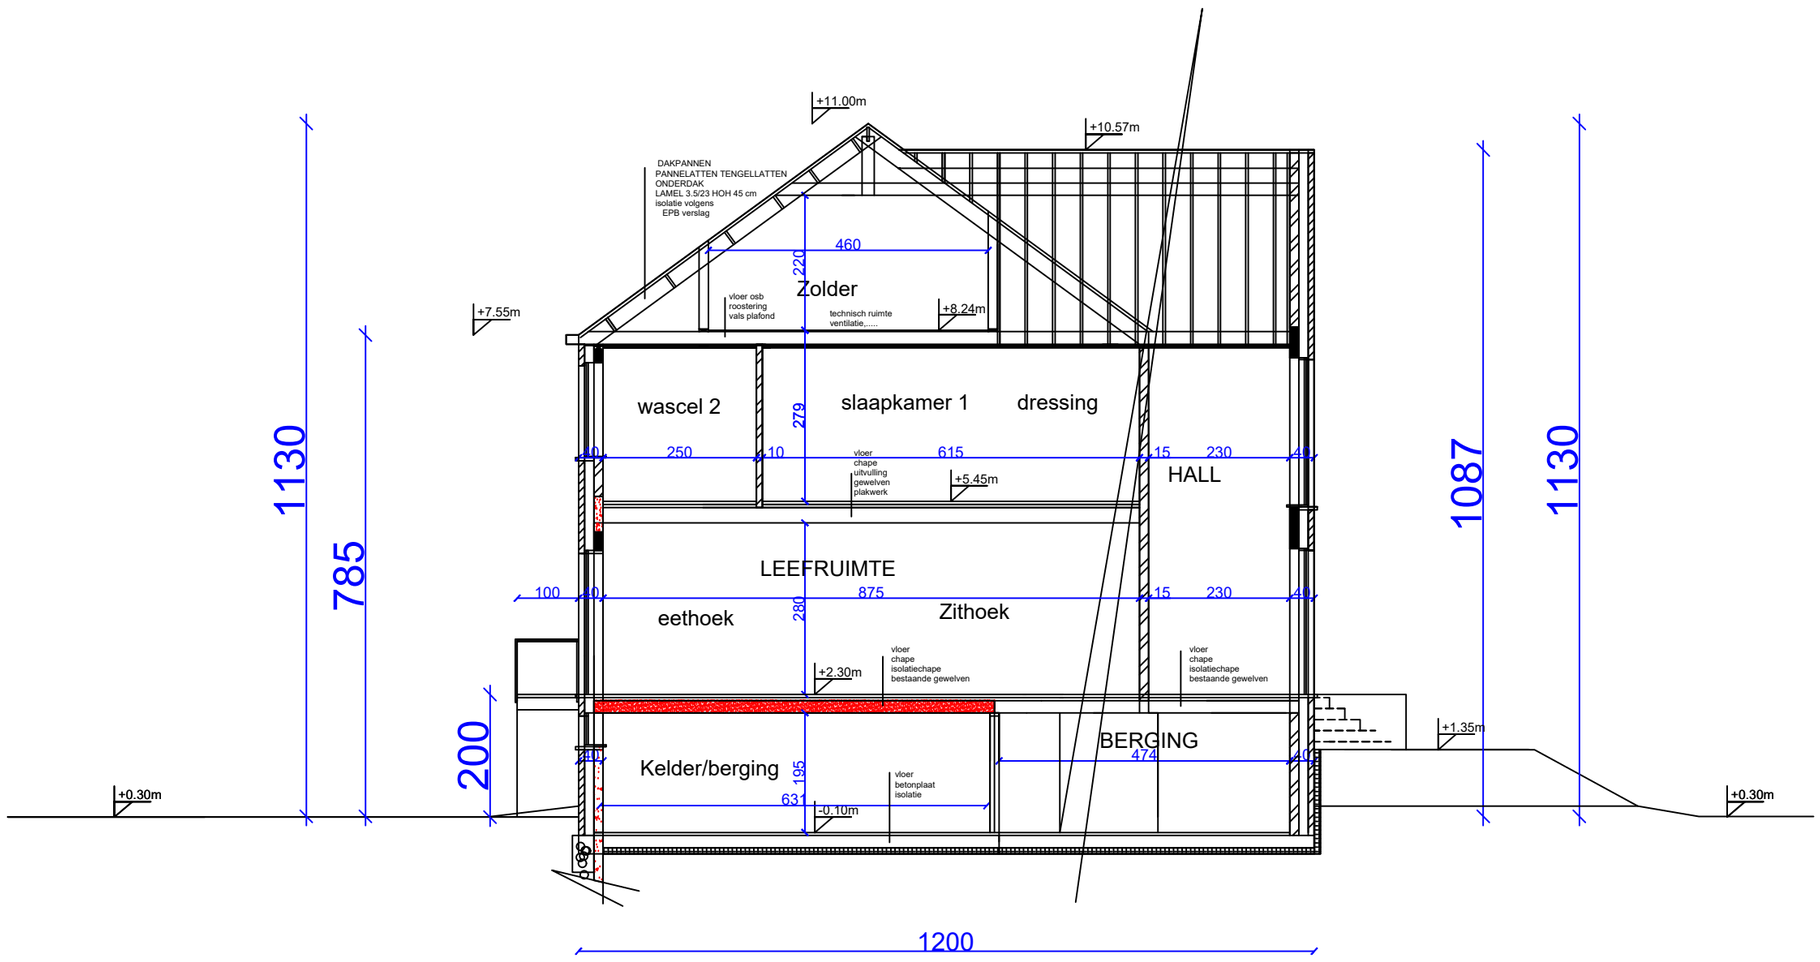

Doorsnede AA 1/100
Nieuwe toestand

Referentiepeil is as van de weg,
dorpelvoordeur ligt 2.00 cm boven de
as van de weg

0 1 2 3 4 5m