


**ZIE BIJZONDERE  
VOORWAARDE(N)**

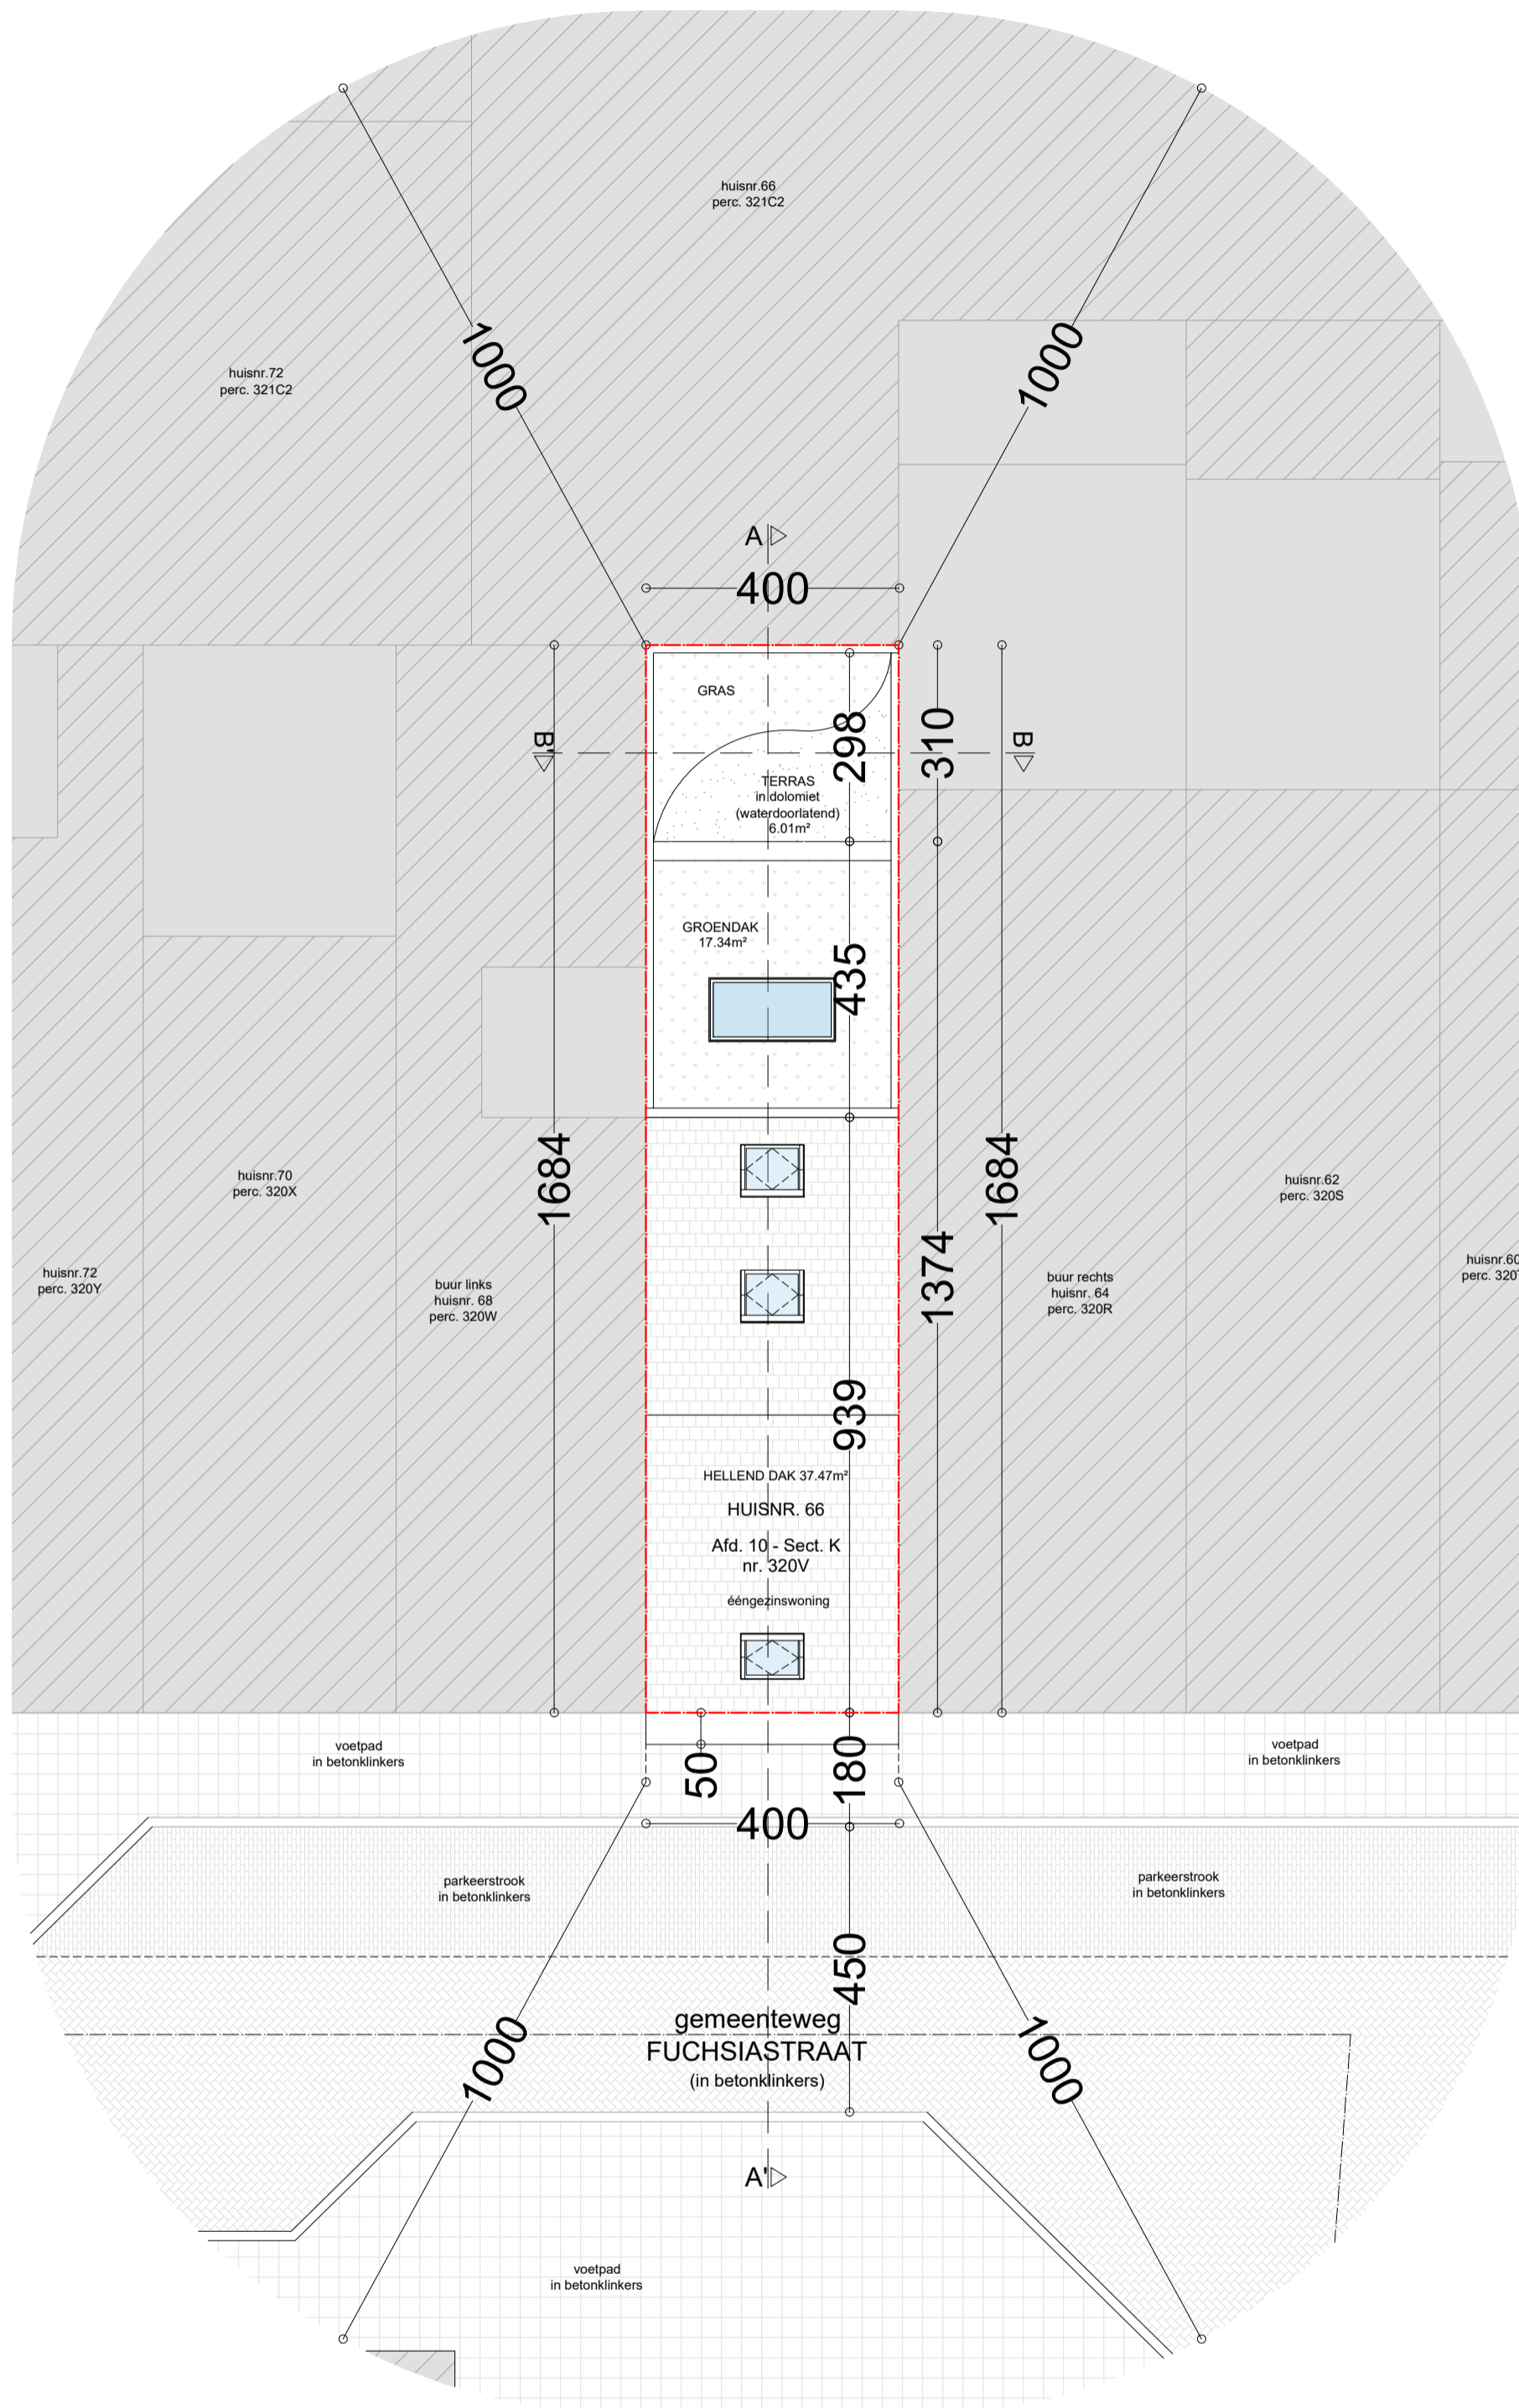

ek ontwerp of inplanting met specifieke nauwkeurigheidsniveaus, gebaseerd op of ingesat op de digitale versie, dient voor uitvoering of verdere goedkeuring te worden nagetrokken en/of gecontroleerd op haalbaarheid voor het beoogde doel.

stabiliteit  
stabiliteitswerken uit te voeren volgens studie ingenieur

EPE, veiligheid & verlichting  
verplichte aanstelling van een veiligheidscoördinator, EPE- en verlichtingsadviseur

maatvoering  
deze plannen zijn opgesteld als principieelkenningen, de afmetingen zijn richtgevend. Alle documenten en maten dienen vooraf en tijdens de werken gecontroleerd te worden. Alle afwijkingen dienen gemeld te worden aan de architect en opdrachtgever. Deze plannen zijn onder voorbehoud van stabiliteitsstudie en technieken

Inplanting Geplande toestand		Fuchsiestraat 66 9000 Gent	
plan 12/21	schaal 1/100	datum 05/04/2026	