VOORWERP VAN DEZE AANVRAAG TOT WIJZIGING BESTAANDE VERGUNNING cfr.OMV_2021088408

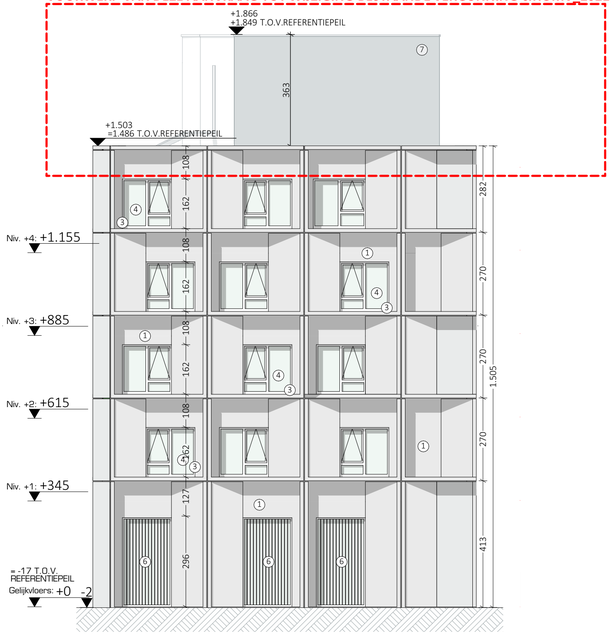

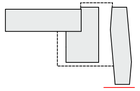

0 5 10 m

Schaal 1:100

Lengtematen, breedtematen en hoogtepoelen zijn uitgedrukt in centimeter.

Akkerhage - HIEX – Gent
Noord gevel Nieuw

DATUM 26/01/2026 SCHAAL 1:100

3637-10 BA G N N Gevel noord

Onderaanneming, vervaardigheids- en montagetekeningen, hoeveelheidsgetaten op ons toezien de documenten opgesteld door de architect. De studiebureaus en de aanbestedende, al dienen aanvullende, de afmetingen van de fabrieken en de lagen de lucht. Deze opgemeten en gemaakt zijn de architect. De studiebureaus en de aanbestedende. Alle documenten, maten, plezier en horeelhoeken dienen controleerbaar en bij de aanvang van de werken te worden gemeld aan de architect.

ARCH TECO