


**VOORWERP VAN DEZE AANVRAAG TOT WIJZIGING BESTAANDE VERGUNNING cfr.OMV\_2021088408**

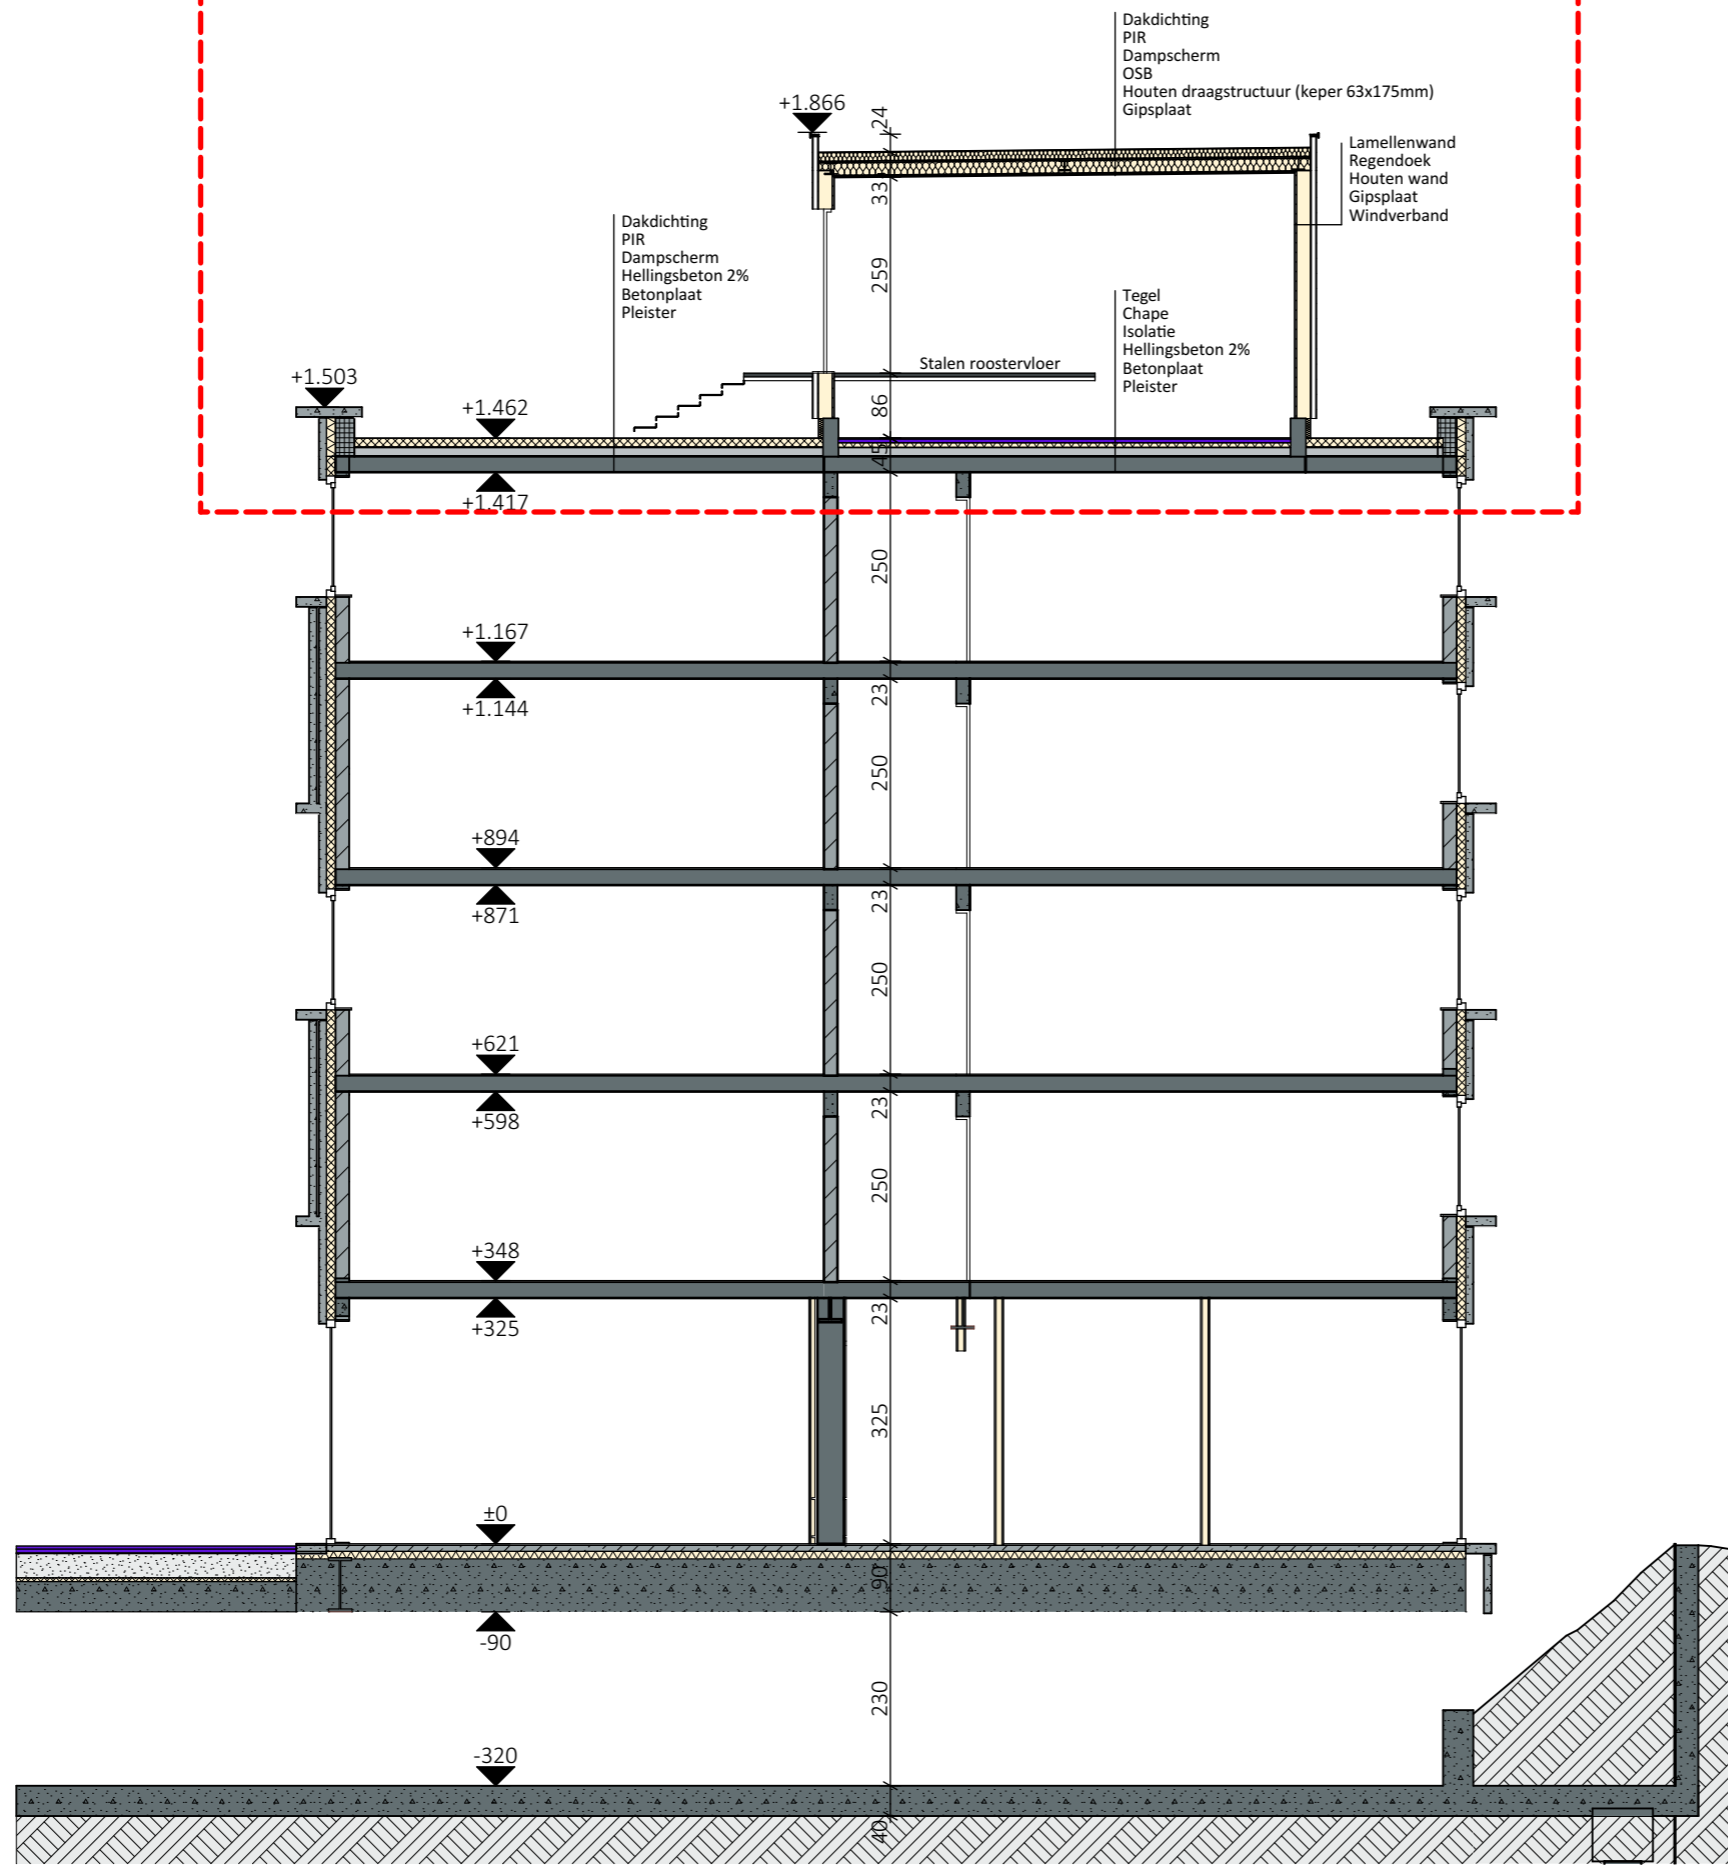


**Akkerhage - HIEX – Gent**  
**Doorsnede AA Nieuw**

3637-10 BA S N AA

DATUM 26/01/2026 SCHAAL 1:100

Onduidelijkheden, onverenigbaarheden, tegenstrijdigheden op en tussen de documenten opgesteld door de architect, de studiebureau, de andere voorschrijft, de richtlijnen van de fabrikant en de regels der kunst; dienen opgemerkt en gemeld aan de architect, de studiebureau en de opdrachtgever. Alle documenten, maten, passen en hoeveelheden dienen gecontroleerd vooraf en tijdens de werken. exportdate: 27/01/2026 | Printsize: A3 | Printsize: A3 | Legend: 27/01/2026 | Intern layout nr: 5/1/198

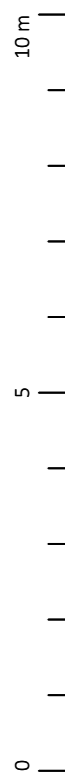

Lengtematen, breedtematen en hoogtepeilen zijn uitgedrukt in centimeter.  
 Schaal 1:100