




VOORWERP VAN DEZE AANVRAAG TOT WIJZIGING BESTAANDE VERGUNNING cfr.OMV_2021088408

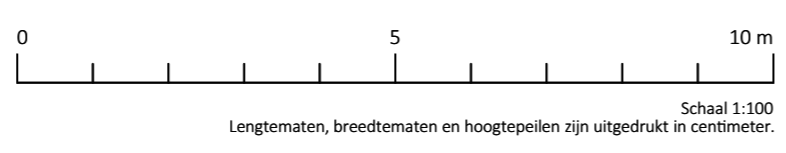

**ARCH
TECO**

**Akkerhage - HIEX – Gent
Dak Nieuw**

3637-10 BA P N 6. DATUM 26/01/2026 SCHAAL 1:100
Onduidelijken, onvolledigheden, onverenigbaarheden, tegenstrijdigheden op en tussen de documenten opgesteld door de architect, de studiebureau, de andere voorstellen, de richtlijnen van de fabrikant of de regels der kunst, dienen opgemerkt en gemeld aan de architect, de studiebureau en de opdrachtgever. Alle documenten, plannen, pasten en hoeverflijden dienen gecontroleerd vooraf en tijdens de werken.