


Akkerhage - HIEX – Gent
Doorsnede AA Bestaand

3637-10 BA S B AA

Onvolledigheden, onverenigbaarheden, tegenstrijdigheden op en tussen de documenten opgesteld door de architect, de studiebureau, de andere voorschriften, de richtlijnen van de fabrikant en de regels der kunst; dienen opgemerkt en gemeld aan de architect, de studiebureau en de opdrachtgever. Alle documenten, maten, passen en hoeveelheden dienen gecontroleerd vooraf en tijdens de werken. exportdate: 27/01/2026 | Printsize: A3 | Printsize: A3 | Legend: 27/01/2026 | Intern layout nr: 60798

DATUM 26/01/2026 SCHAAL 1:100

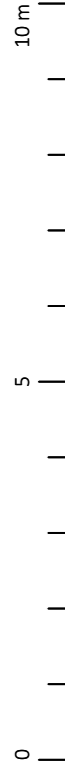

Lengtematen, breedtematen en hoogtepeilen zijn uitgedrukt in centimeter.
Schaal 1:100