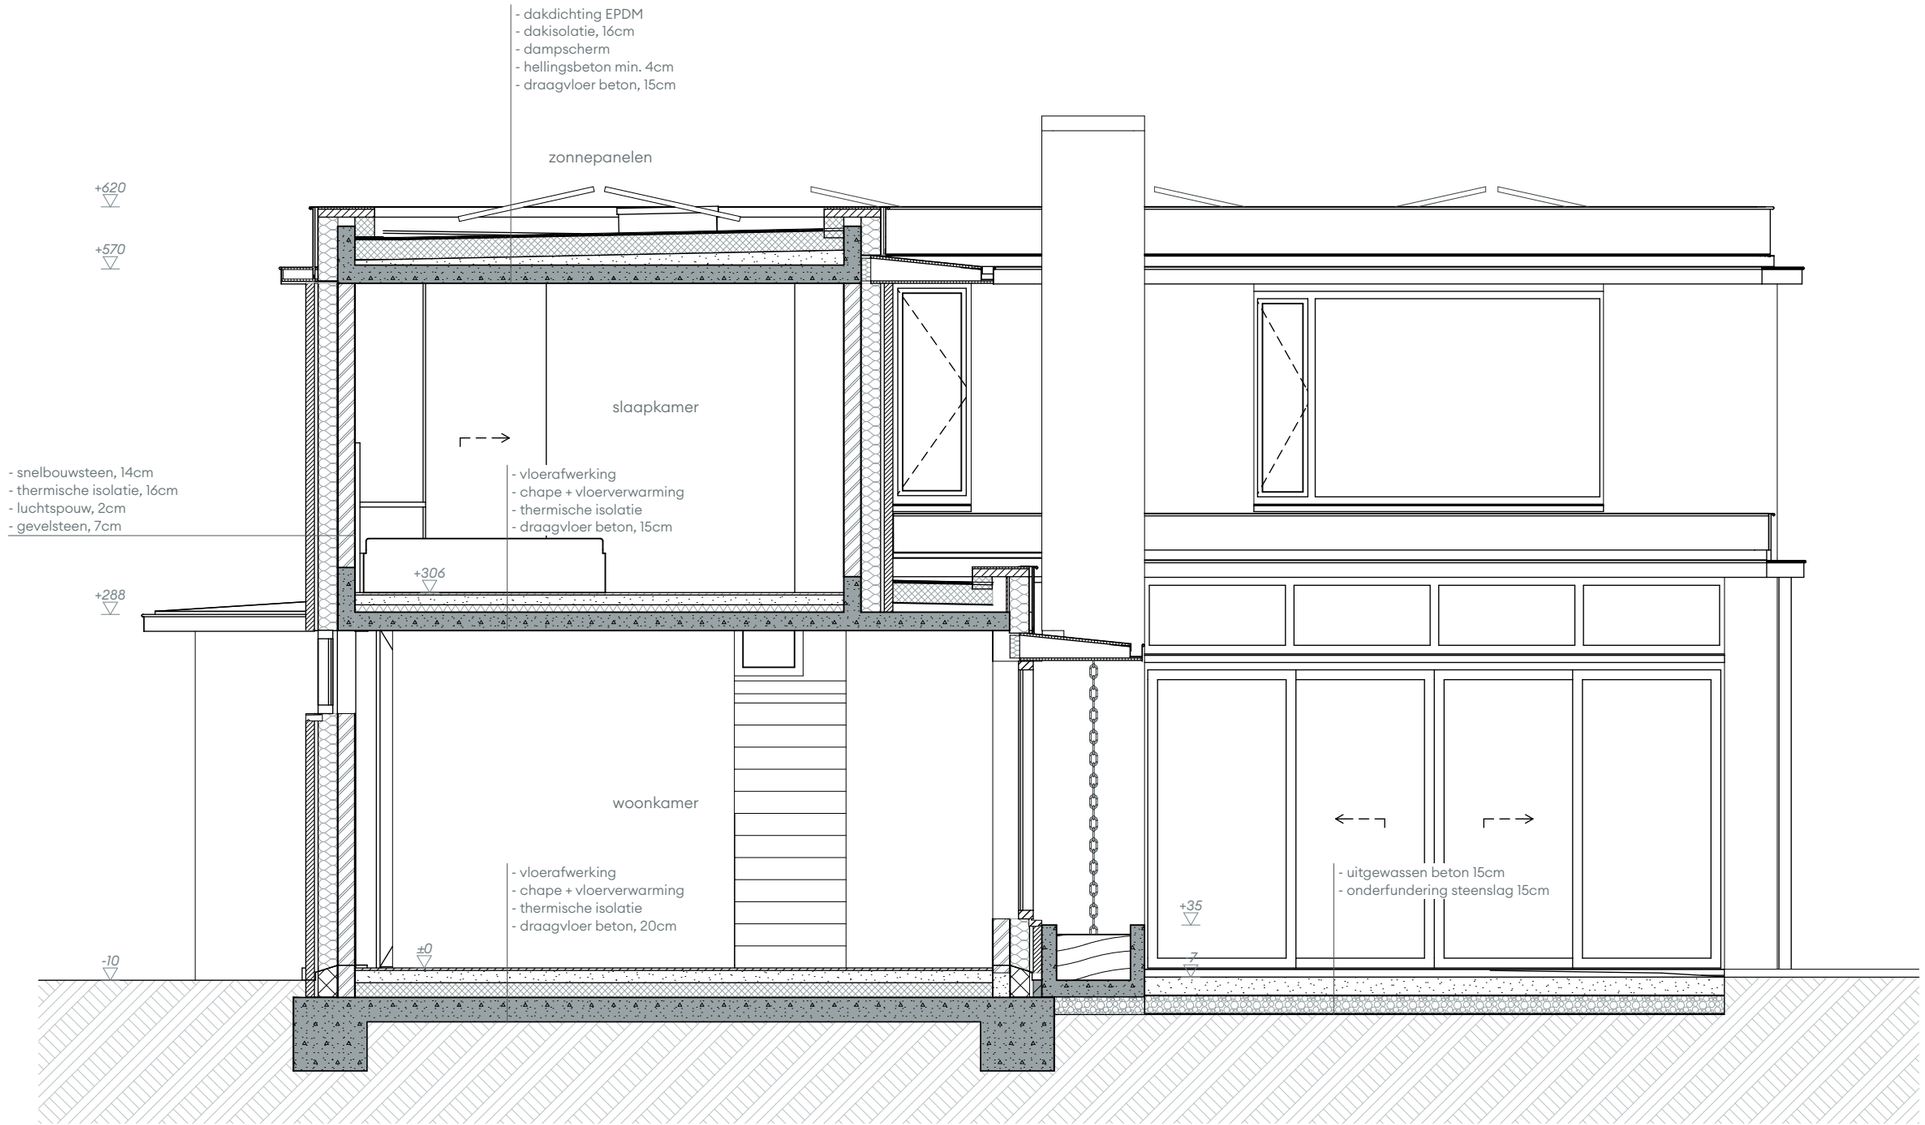

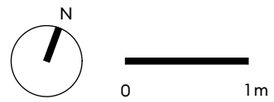

baro architectuur bv
Visserij 84 - 9000 Gent
E info@baro-architectuur.be - T +32 (0)9 223 97 34

project A 1673 Nieuwbouw woning Hernalsteen
Vliegpleinkouter
9030 Mariakerke (Gent)

plan Doorsnede 2
Nieuwe toestand

schaal 1:50
datum 11/03/2026