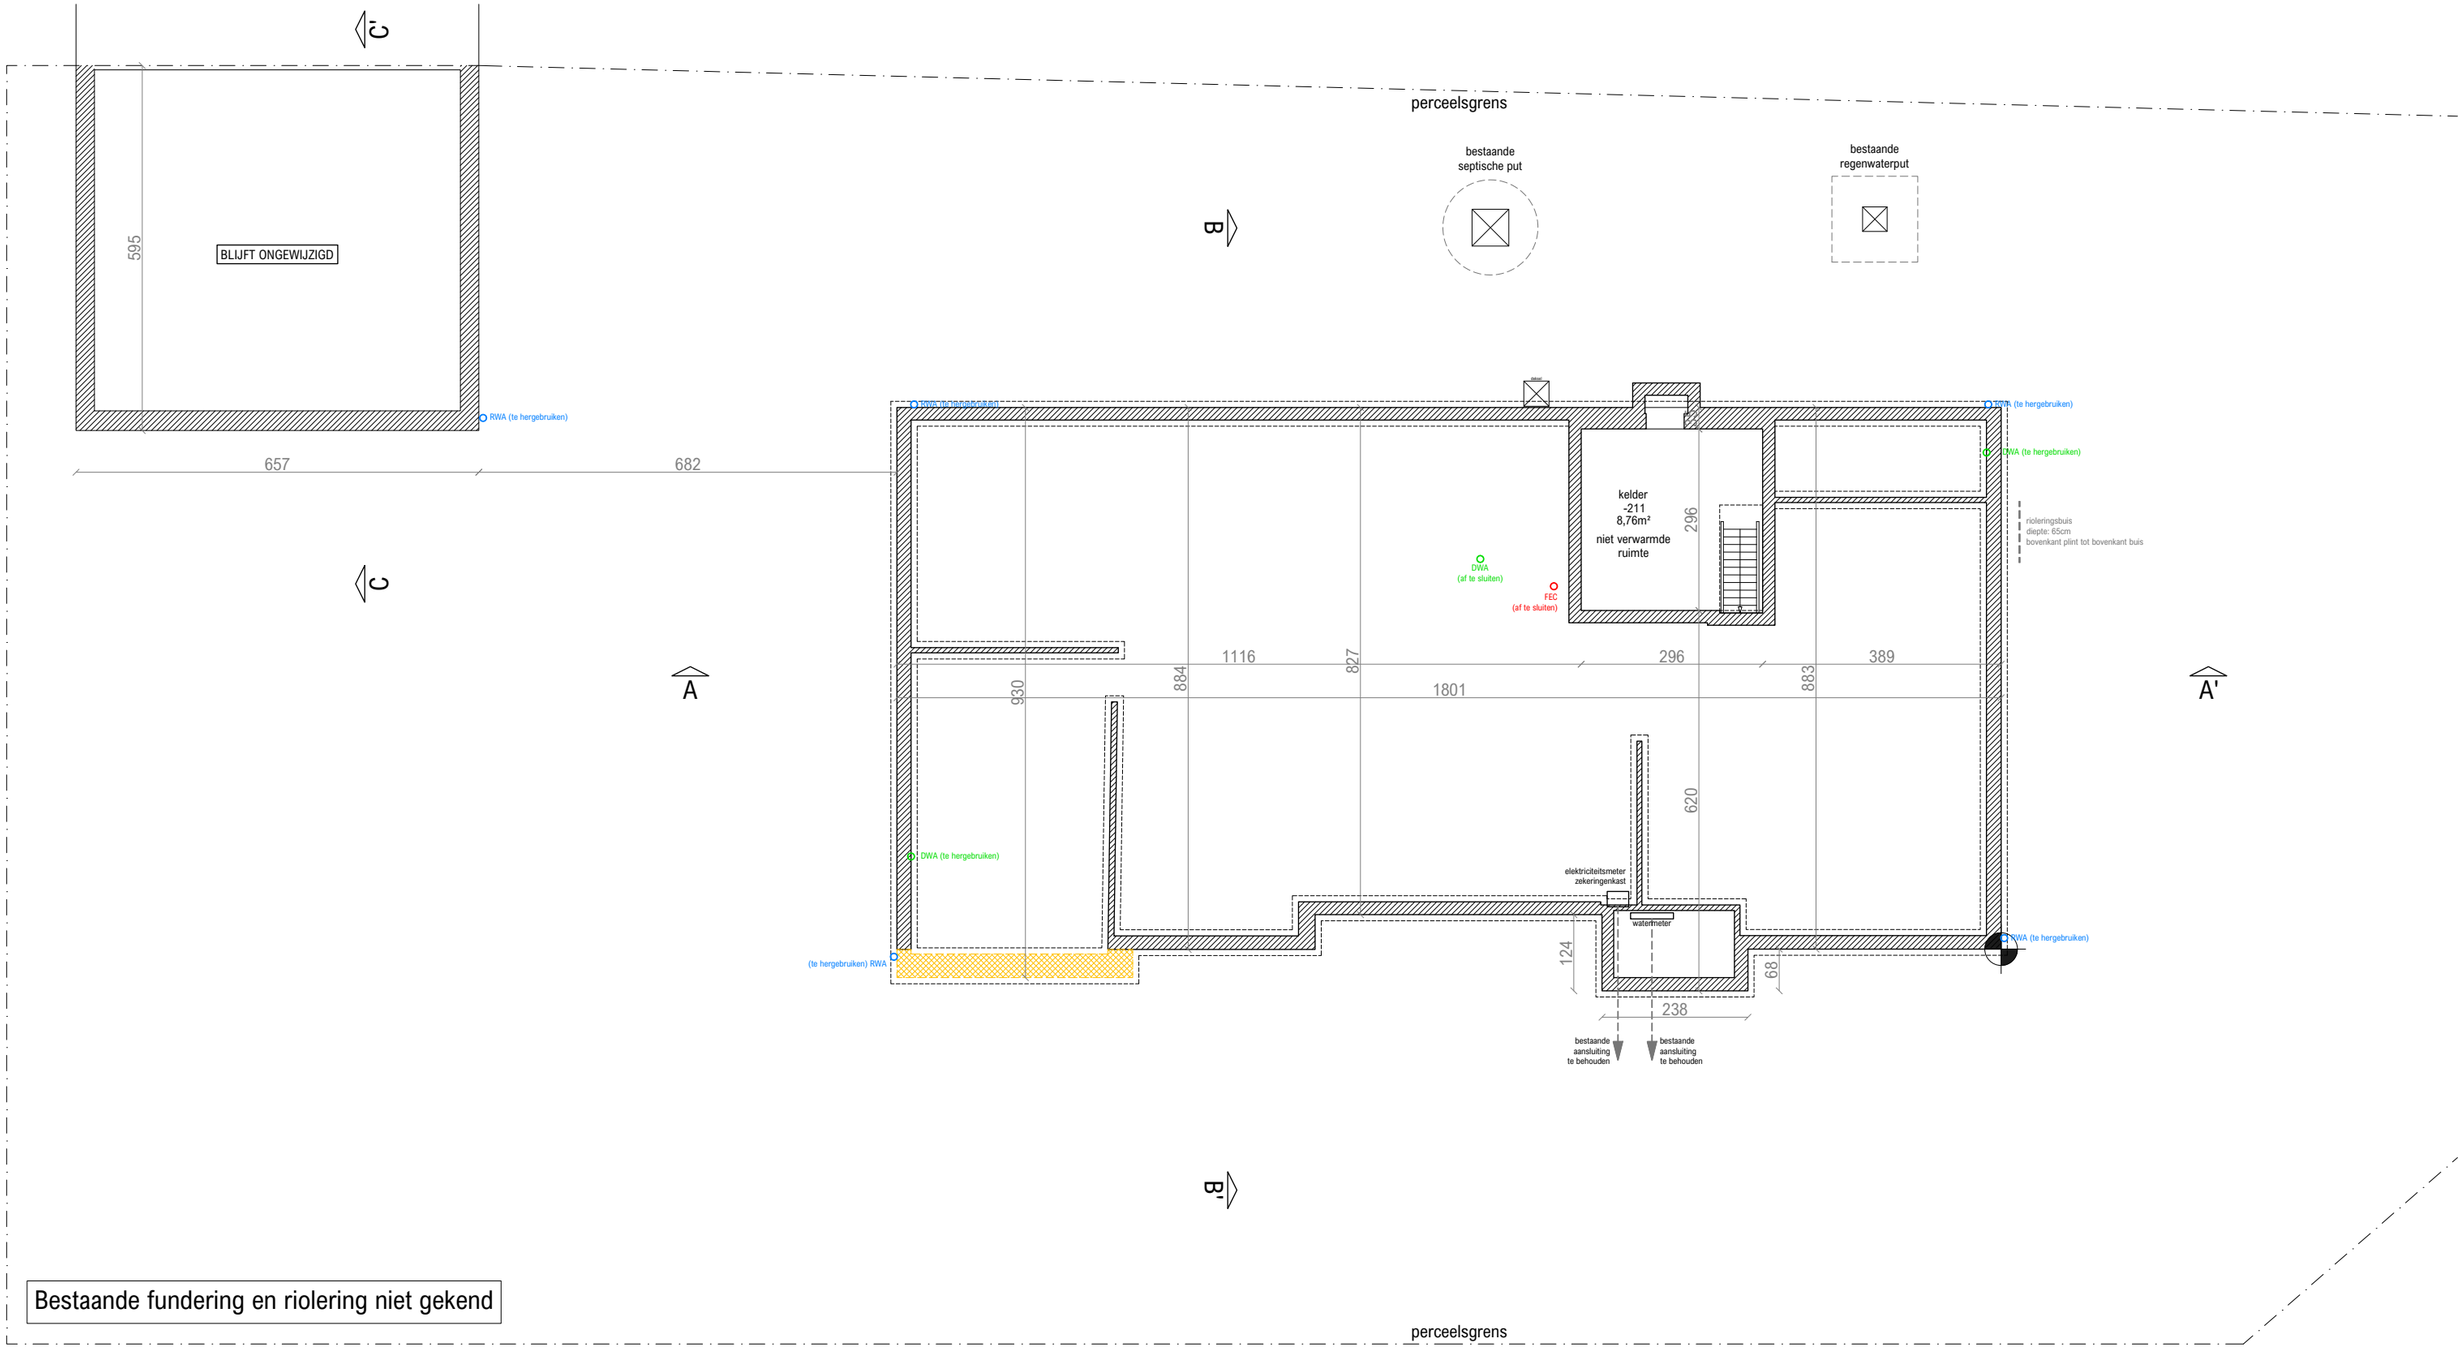

BA _ FUNDERINGS- en RIOLERINGSSCHEMA _ BESTAANDE TOESTAND
A3 _ 1/100
16/03/2026

0 1 5m

Bouwplaats
David Leune
Mahoniestraat 25, 9030 Mariakerke - Gent
Afdeling 27, Sectie A, nummer 1168D
ID Kadastraal perceel: 44017A1168/00D000

Architect
SABEL INC
Kempstraat 103, 9000 Gent
architectstijnpoelmans@gmail.com / 0478 61 60 91