
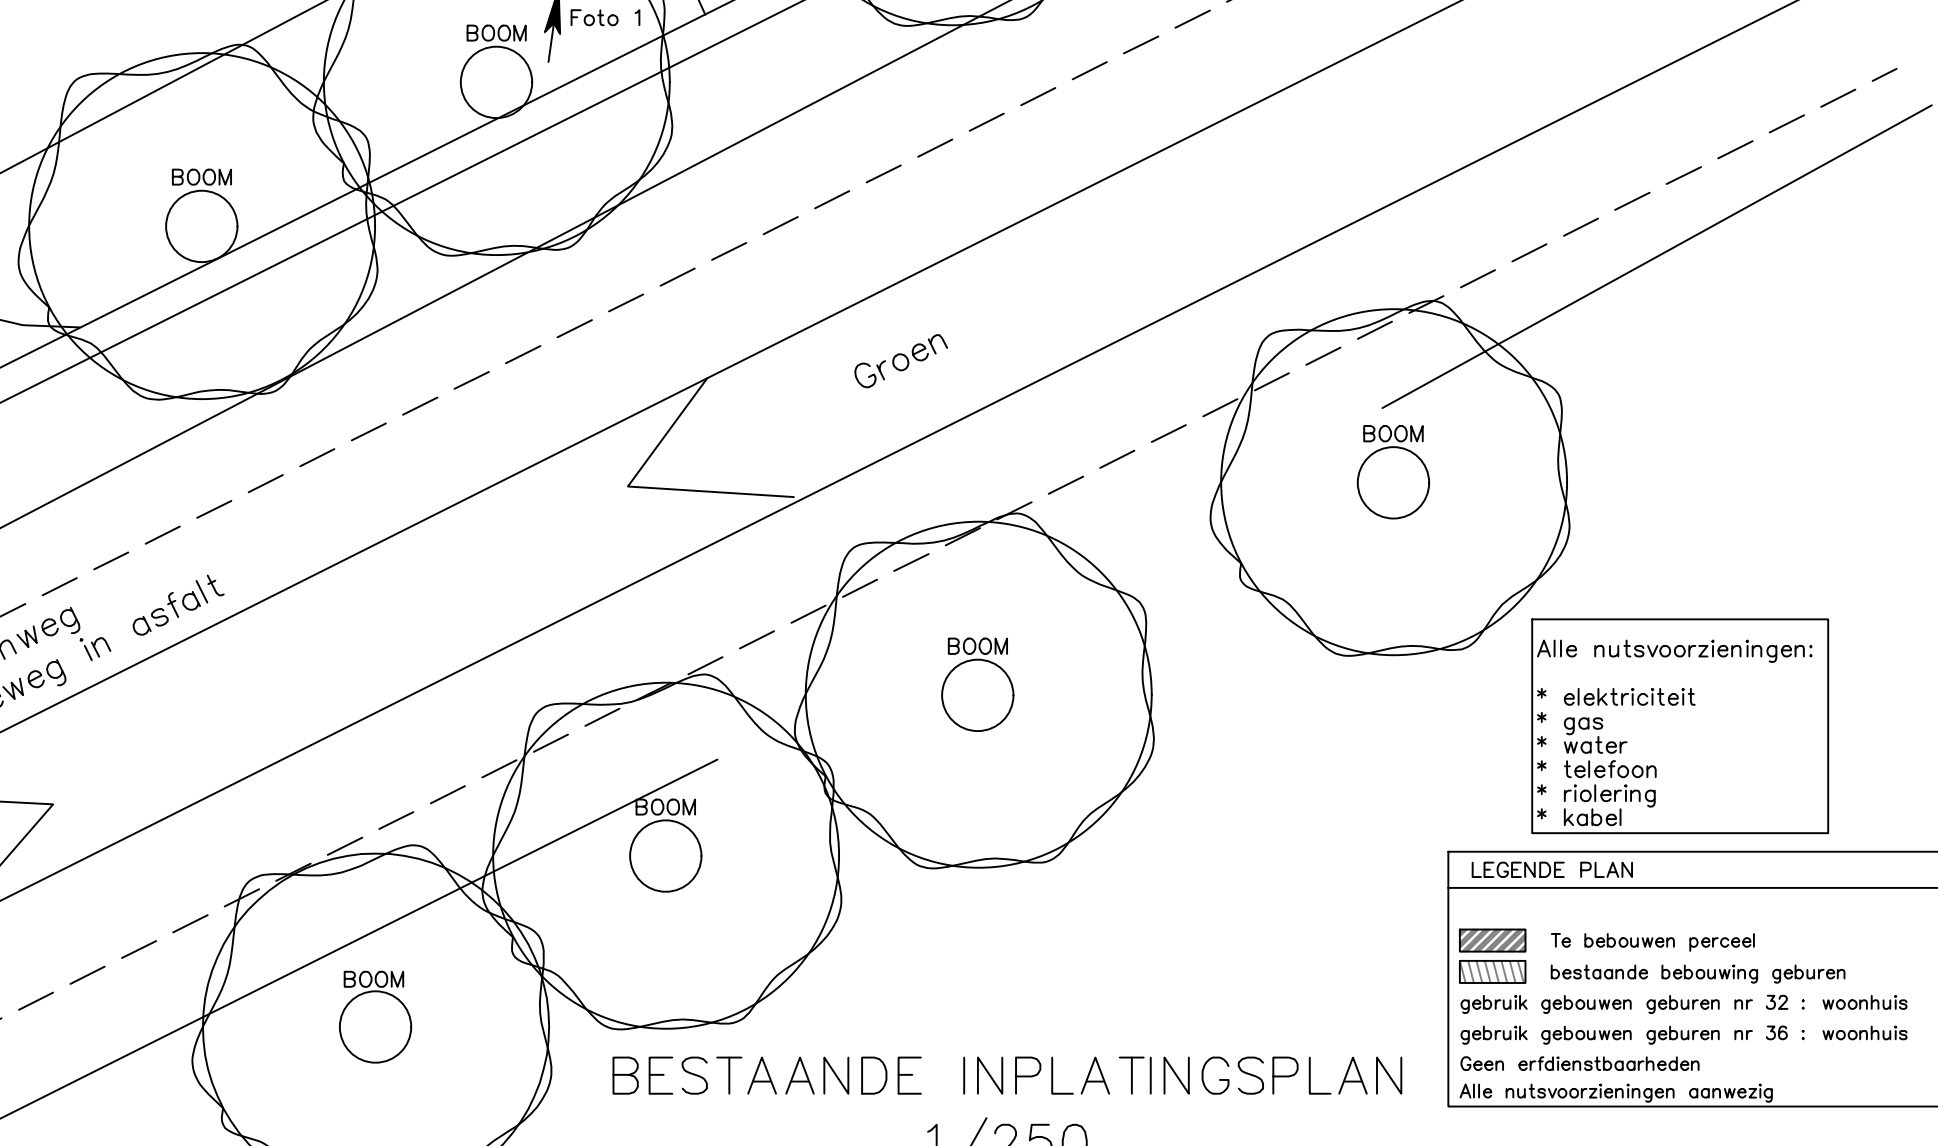


Sint-Gerolfstraat
Gemeenteweg in asfalt

Deinsesteenweg
Gemeenteweg in asfalt

Groen

Groen

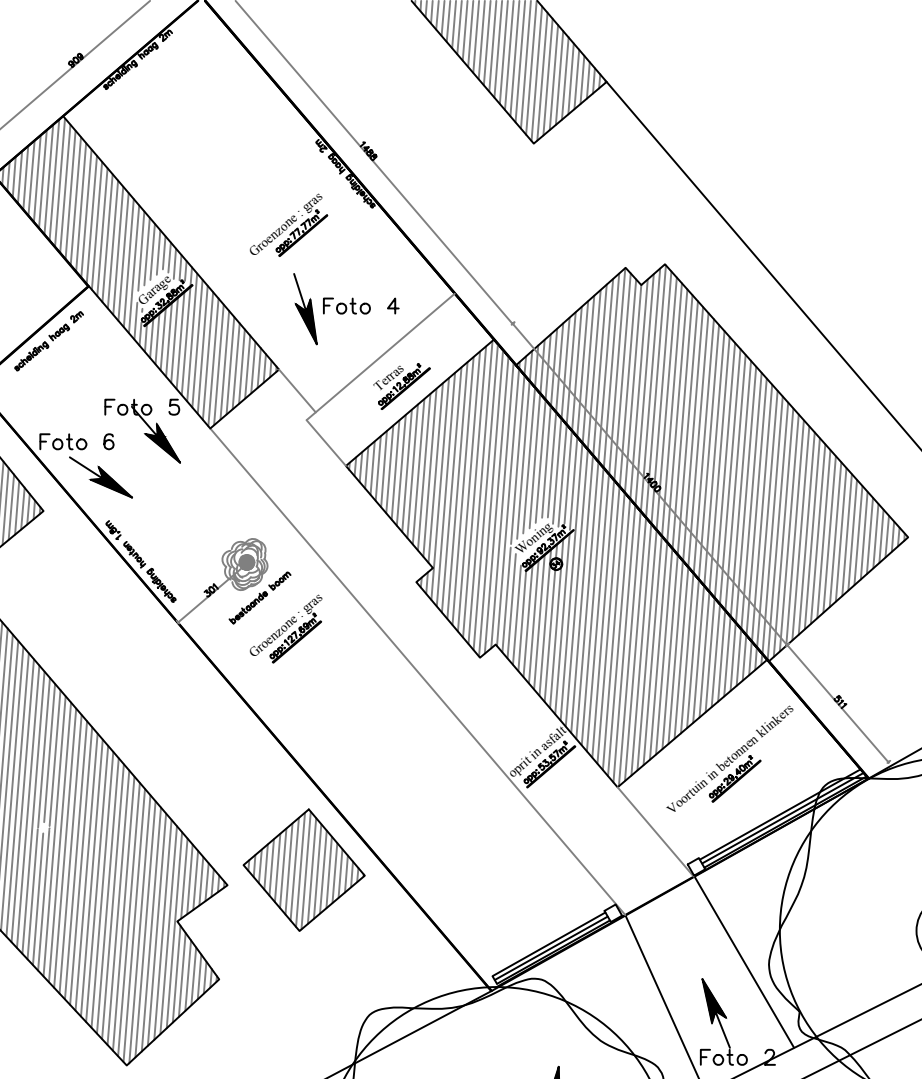

- Alle nutsvoorzieningen:
- * elektriciteit
 - * gas
 - * water
 - * telefoon
 - * riolering
 - * kabel

LEGENDE PLAN	
	Te bebouwen perceel
	bestaande bebouwing geburen
	gebruik gebouwen geburen nr 32 : woonhuis
	gebruik gebouwen geburen nr 36 : woonhuis
	Geen erfdienstbaarheden
	Alle nutsvoorzieningen aanwezig

BESTAANDE INPLATINGSPLAN

1/250