


Sint-Gerolfstraat
Gemeenteweg in asfalt

Deinsteenweg
Gemeenteweg in asfalt

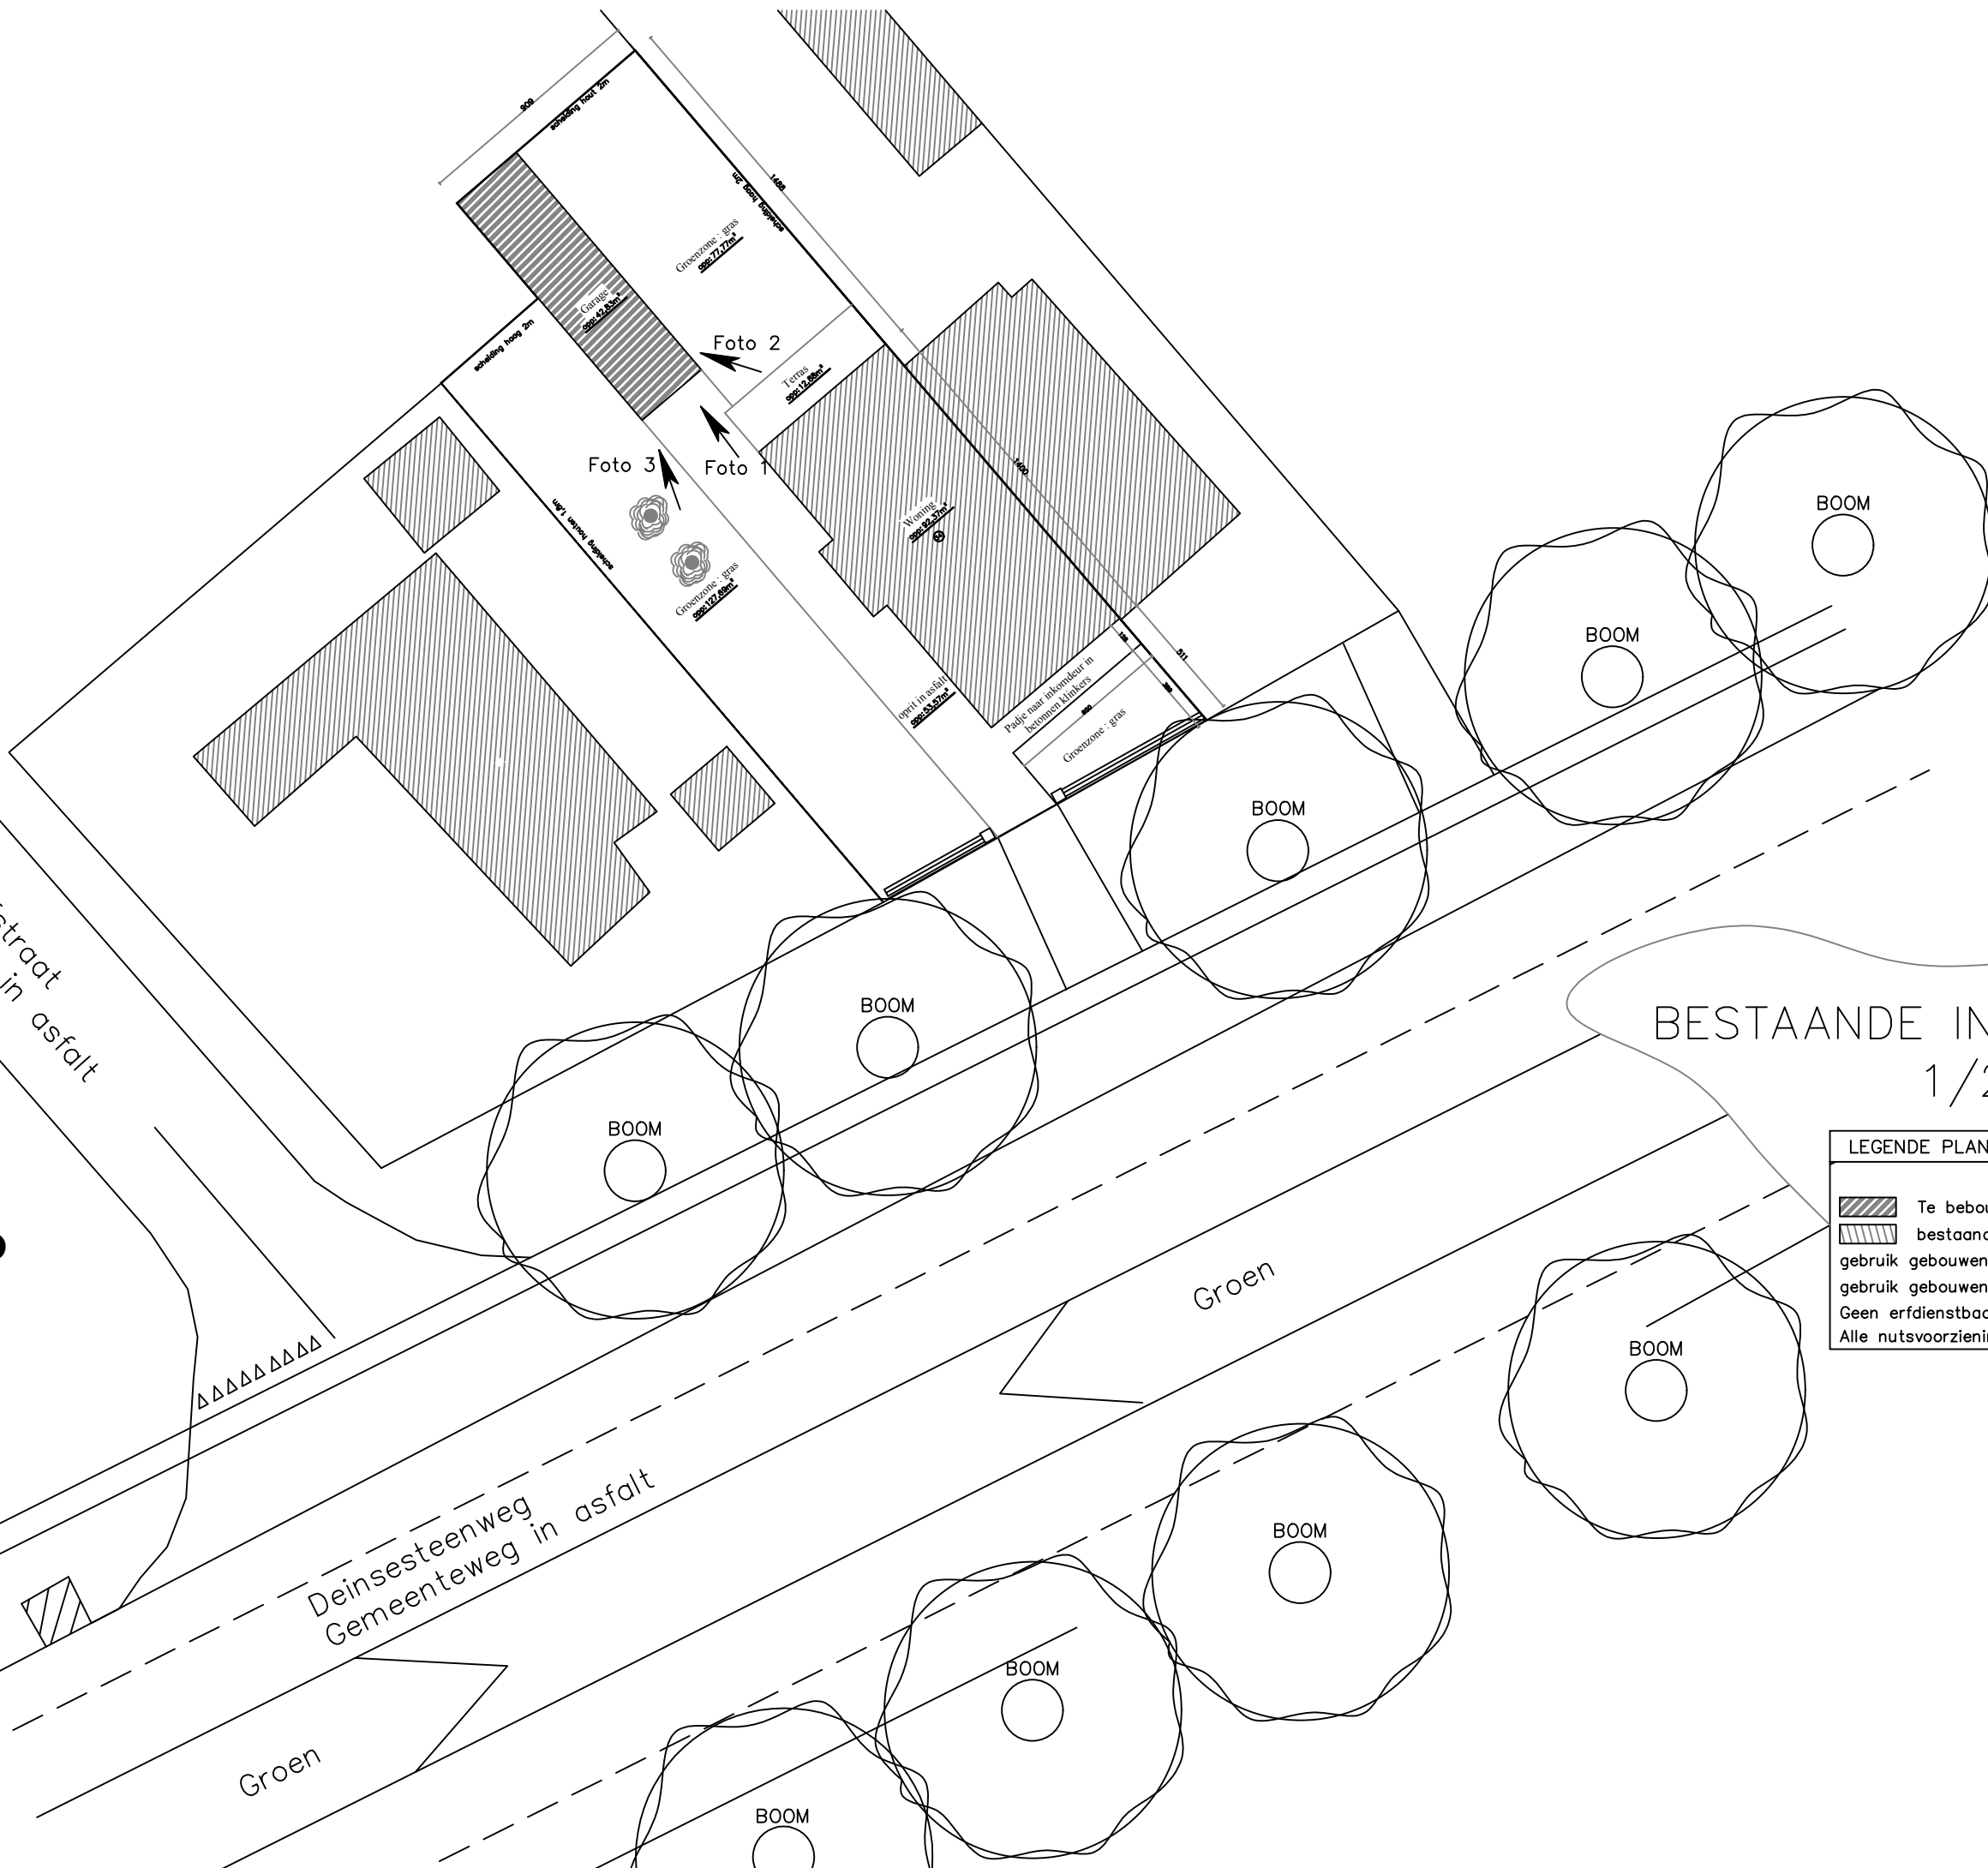

BESTAANDE INPLATINGSPLAN 1/250

LEGENDE PLAN

- Te bebouwen perceel
- bestaande bebouwing geburen
- gebruik gebouwen geburen nr 32 : woonhuis
- gebruik gebouwen geburen nr 36 : woonhuis
- Geen erfdiensbaarheden
- Alle nutsvoorzieningen aanwezig