
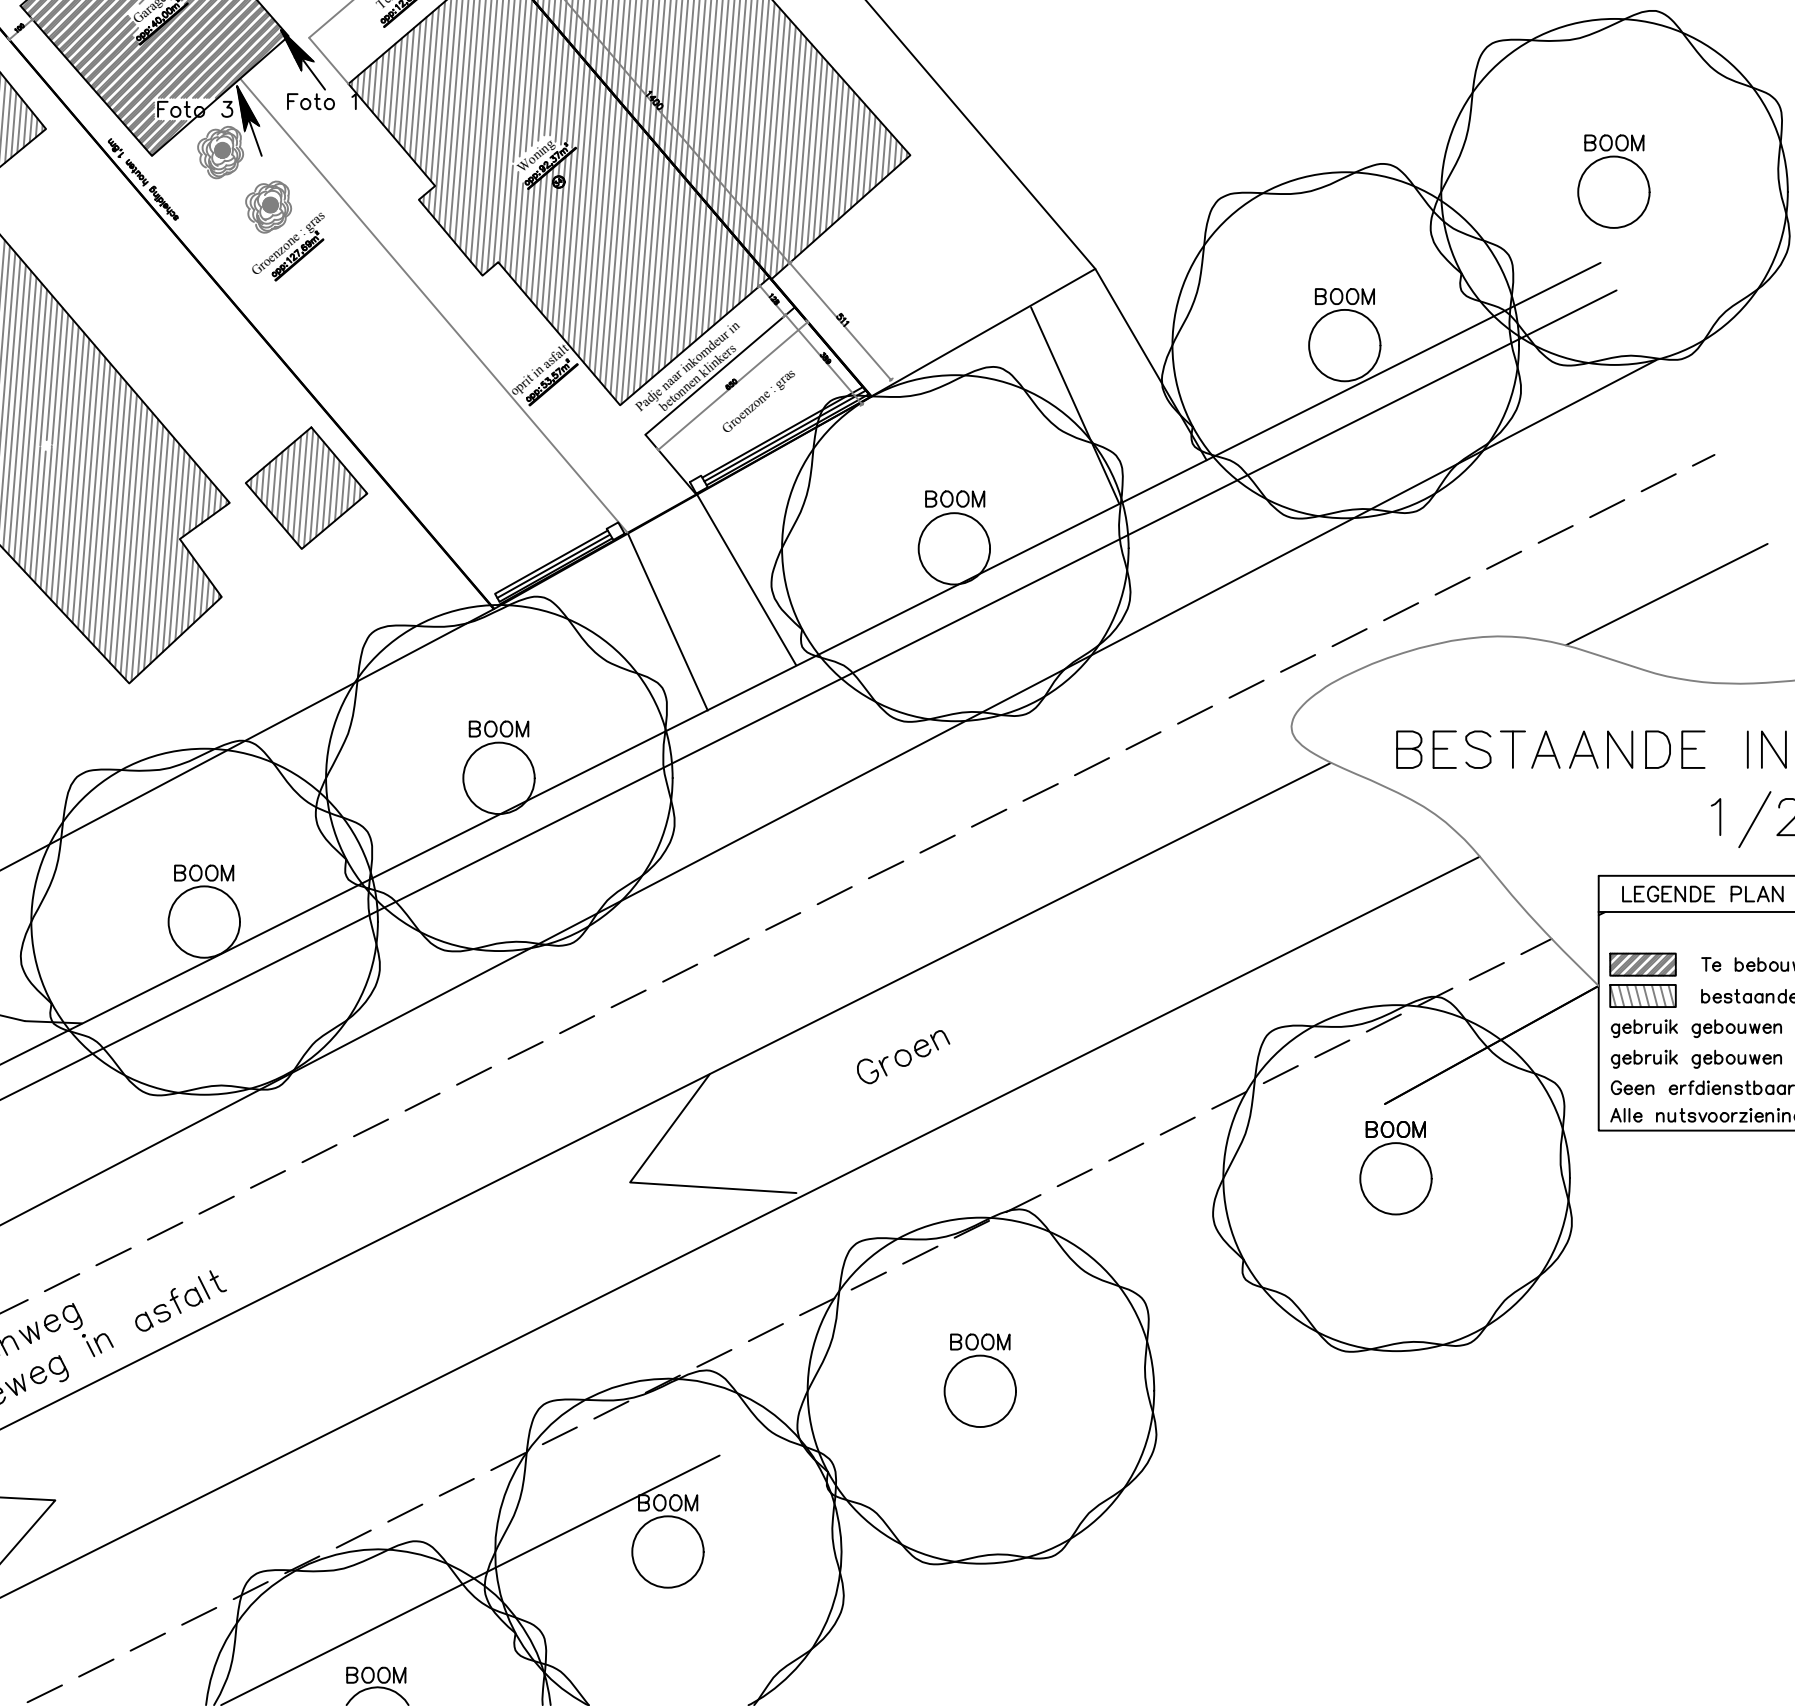


Sint-Gerolfstraat
Gemeenteweg in asfalt

Deinsesteenweg
Gemeenteweg in asfalt

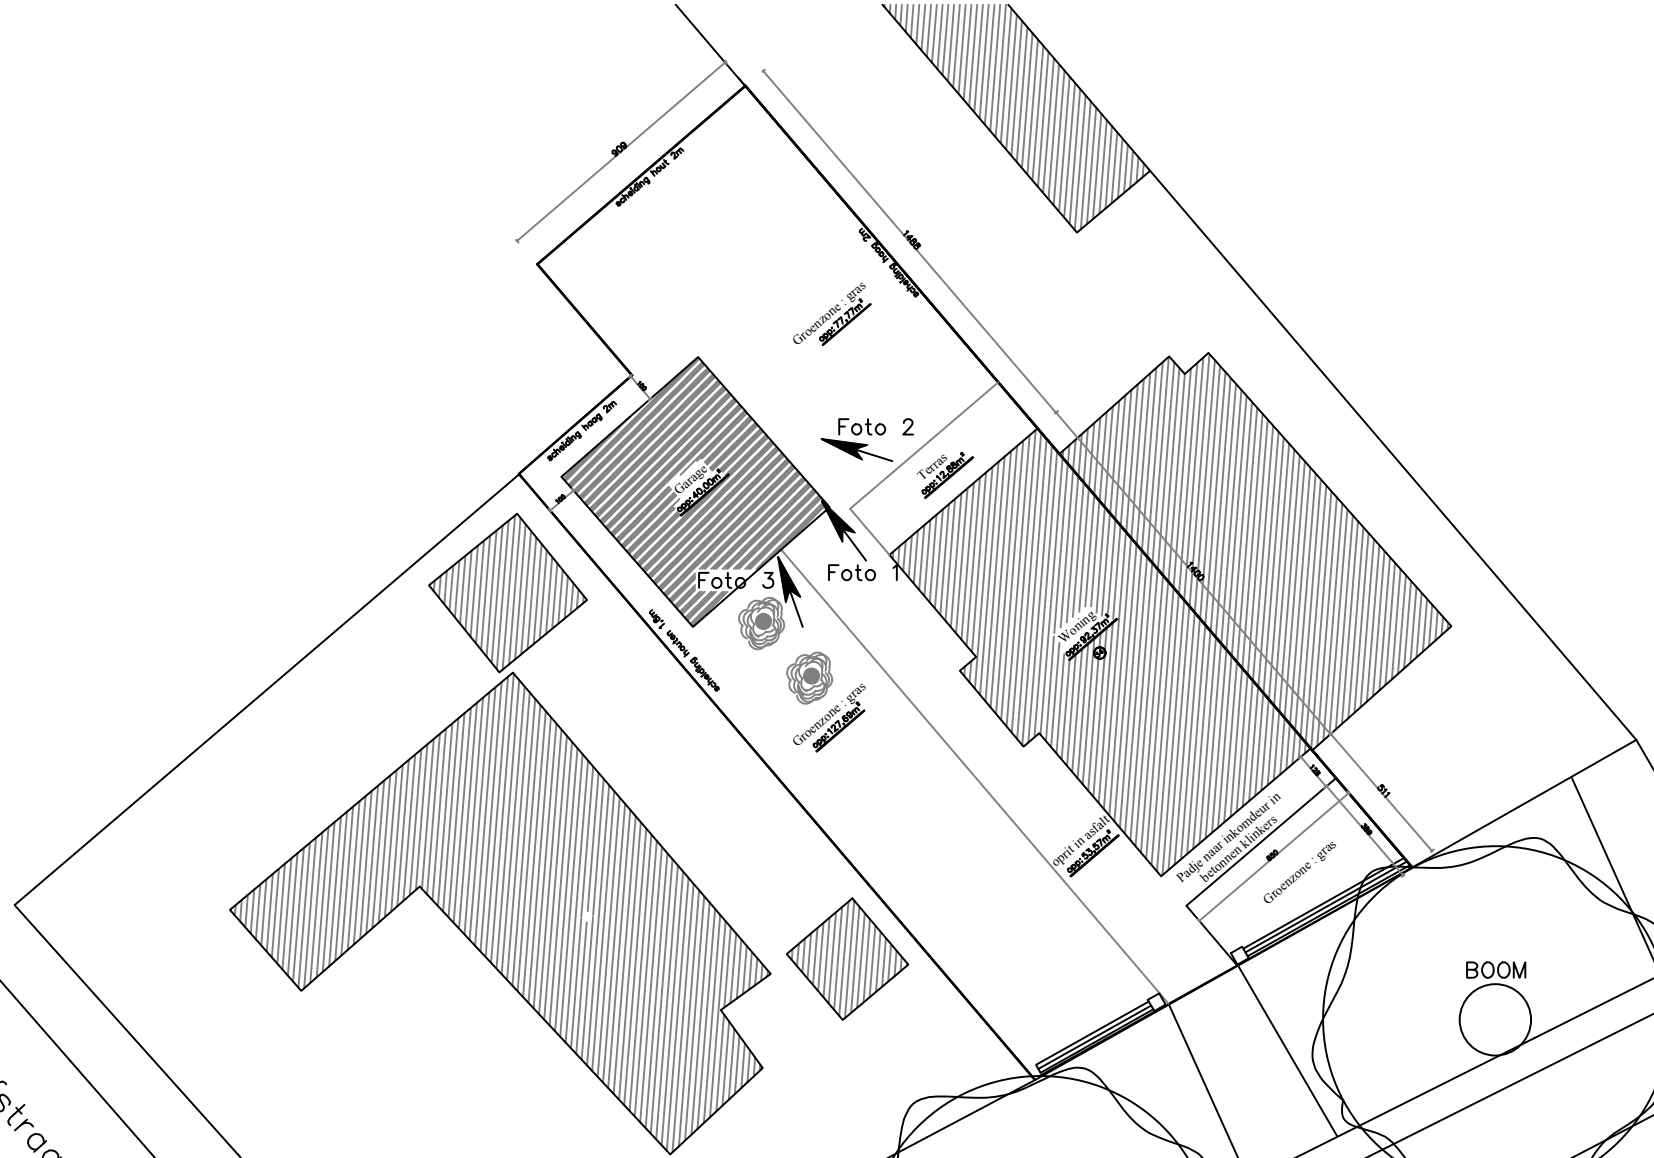

BESTAANDE INPLATINGSPLAN 1/250

LEGENDE PLAN	
	Te bebouwen perceel
	bestaande bebouwing geburen
	gebruik gebouwen geburen nr 32 : woonhuis
	gebruik gebouwen geburen nr 36 : woonhuis
	Geen erfdiensbaarheden
	Alle nutsvoorzieningen aanwezig