


**ZIE BIJZONDERE  
VOORWAARDE(N)**

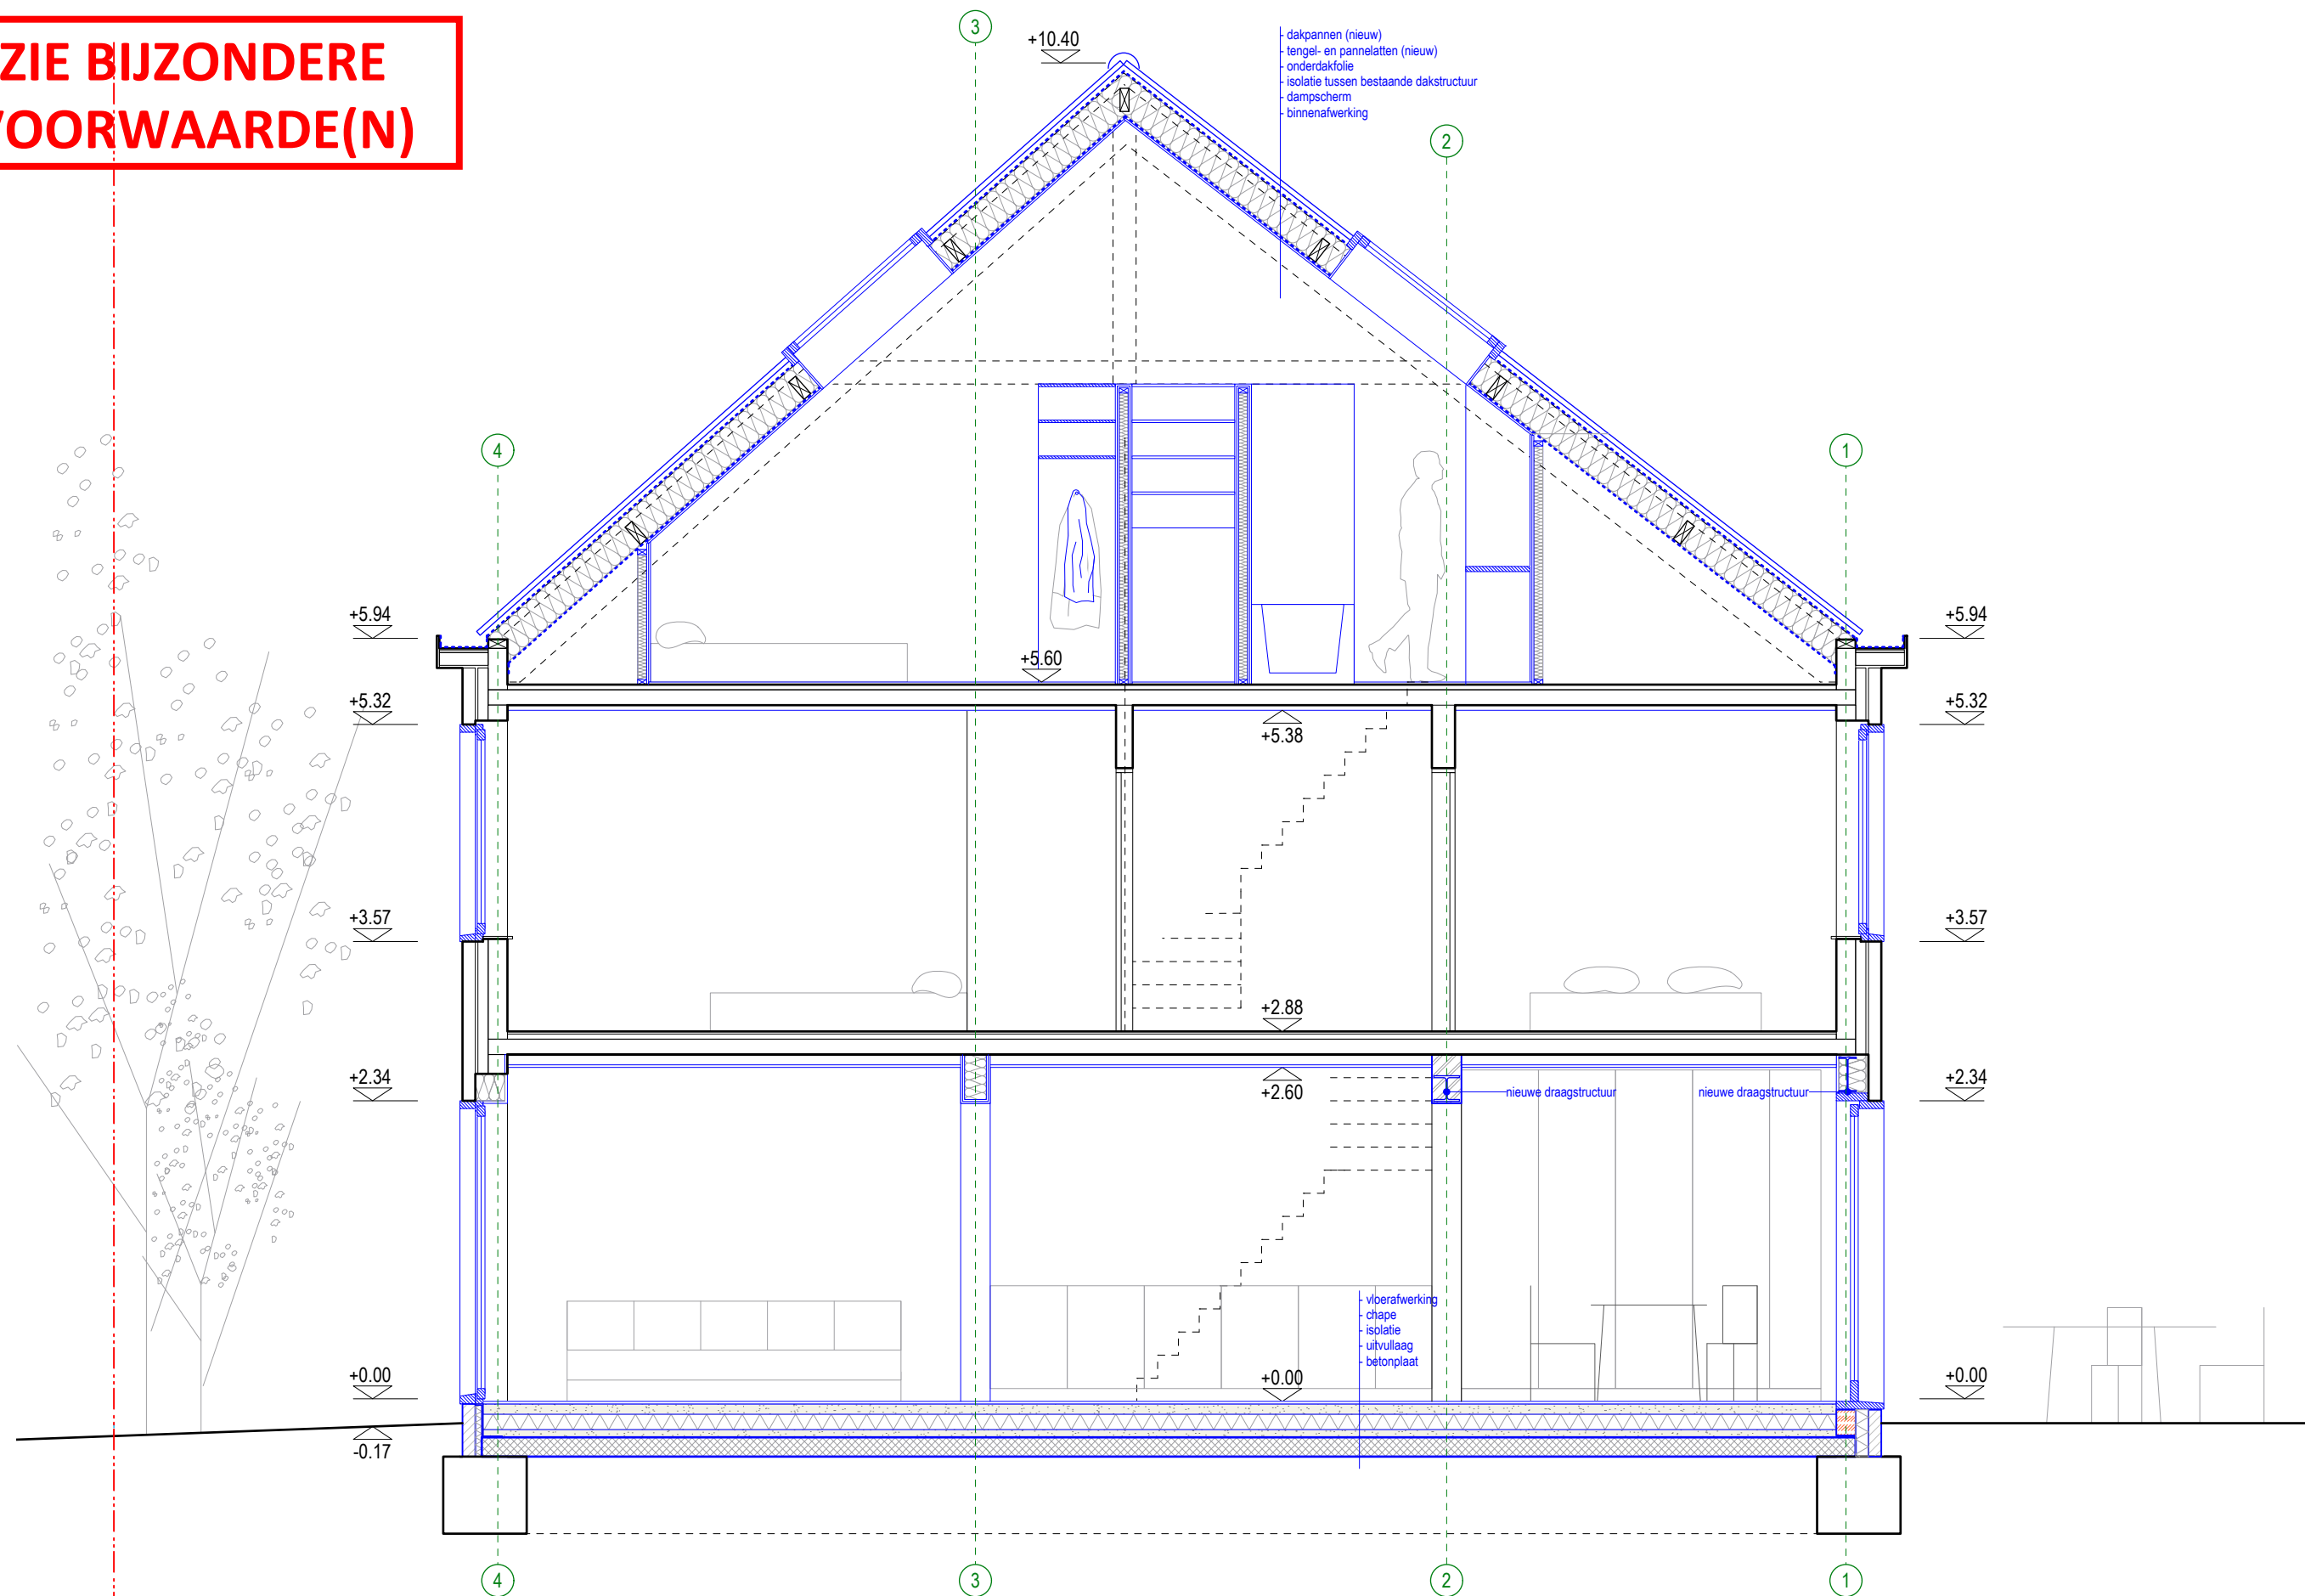

Snede AA - nieuwe toestand

PROJECT  
Zandekensstraat  
OPDRACHTOMSCHRIJVING  
Verbouwing eengezinswoning

BOUWHEER  
Scottie Lageirse - Naomi Vermeersch  
Putkapelstraat 51  
9051 Sint-Denijs Westrem  
+32 488 47 65 16  
lageirse.scottie@gmail.com  
Scottie Lageirse

ARCHITECT  
Ewout Adams, Arch.  
Zalmstraat 31  
9000 Gent  
+32 472 13 63 22  
info@ewoutadams.be  
BTW BE 0761.685.570

BLAD A3	FASE DO	DOSSIER 2504
SCHAAL 1:50	DATUM 18/03/2026	PLANNR 7